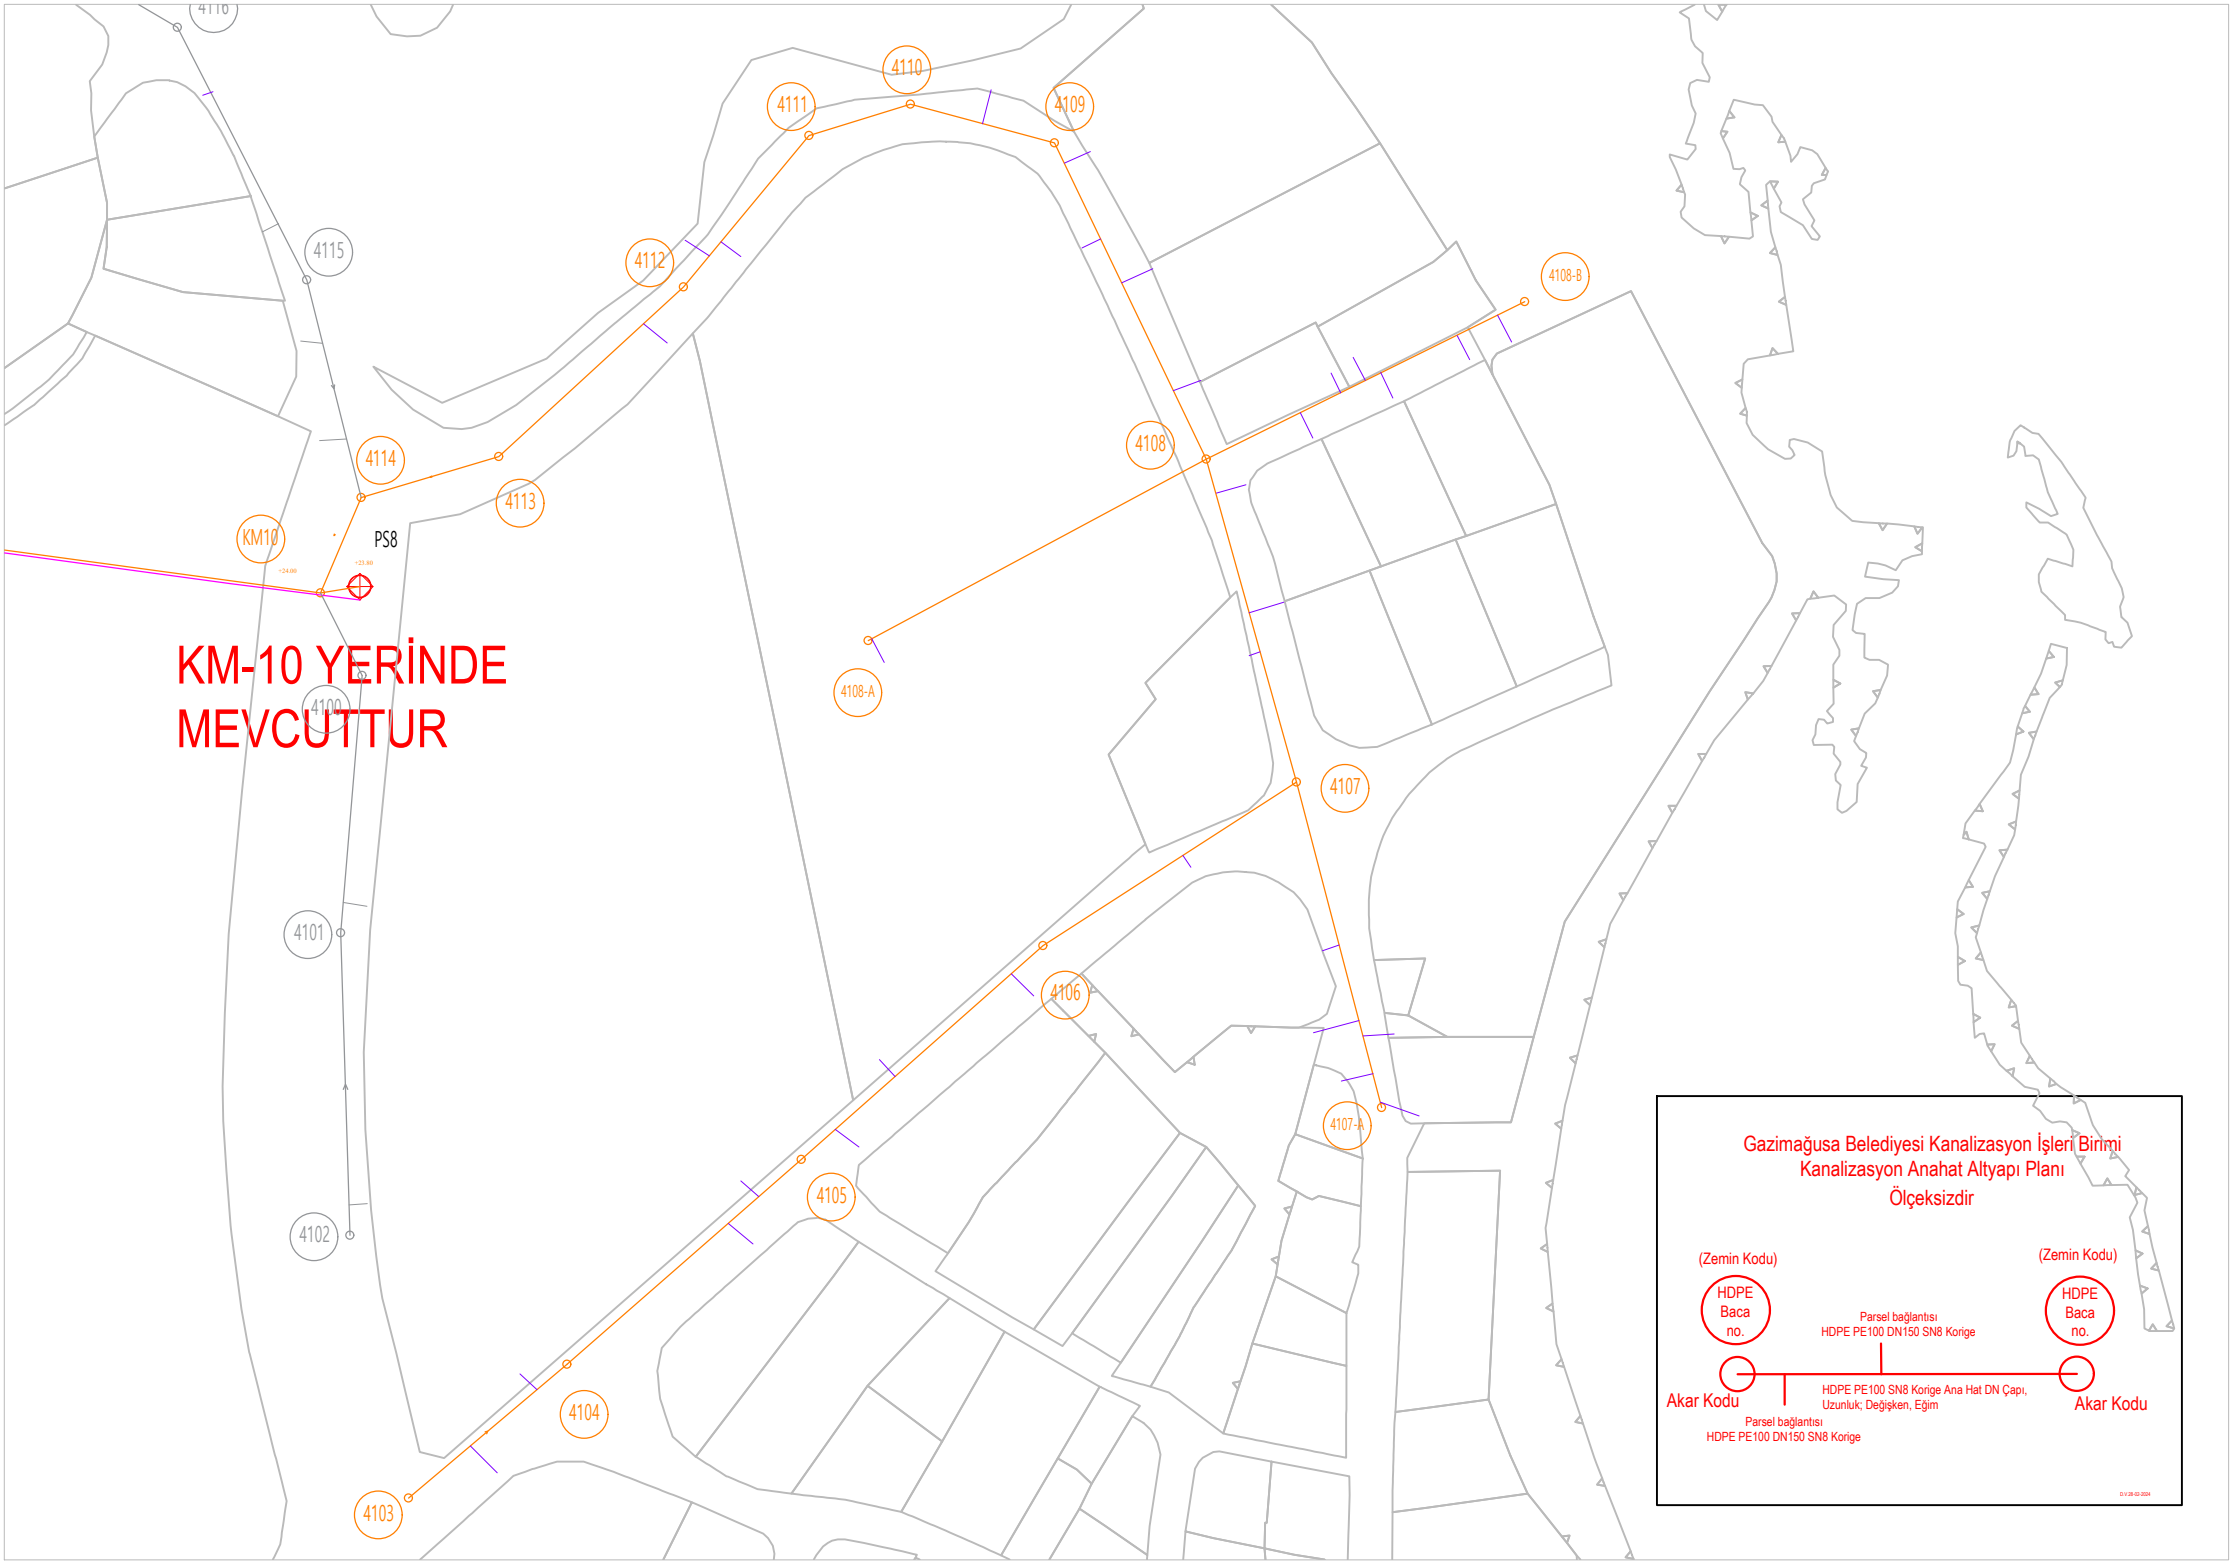
4116
4110
4111
4109
4115
4112
4108-B
4114
4113
4108
KM10
PS8
KM-10 YERİNDE
MEVCUTTUR
4108-A
4100
4107
4101
4106
4107-A
4105
4102
4104
4103
Gazimağusa Belediyesi Kanalizasyon İşleri Birimi
Kanalizasyon Anahat Altyapı Planı
Ölçeksizdir
(Zemin Kodu)
HDPE
Baca
no.
(Zemin Kodu)
HDPE
Baca
no.
Parsel bağlantısı
HDPE PE100 DN150 SN8 Korige
Akar Kodu
HDPE PE100 SN8 Korige Ana Hat DN Çapı,
Uzunluk; Değişken, Eğim
Akar Kodu
Parsel bağlantısı
HDPE PE100 DN150 SN8 Korige