




ÖN GÖRÜNÜŞ

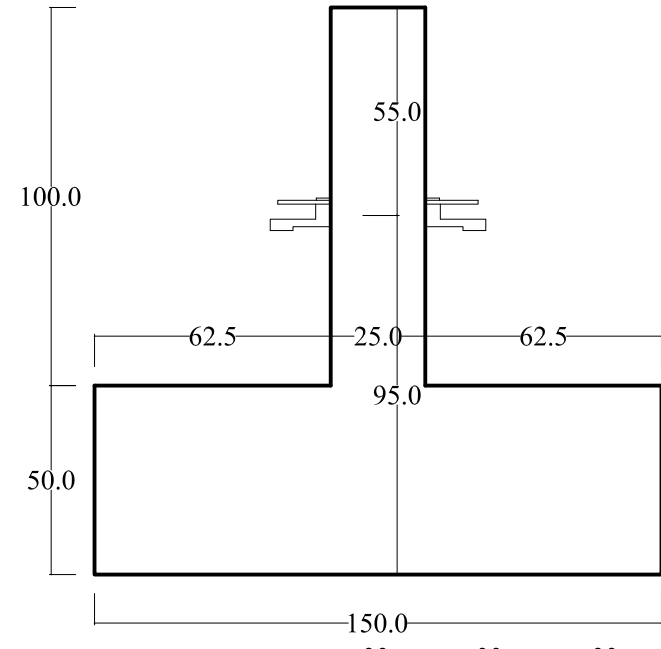


YAN GÖRÜNÜŞ

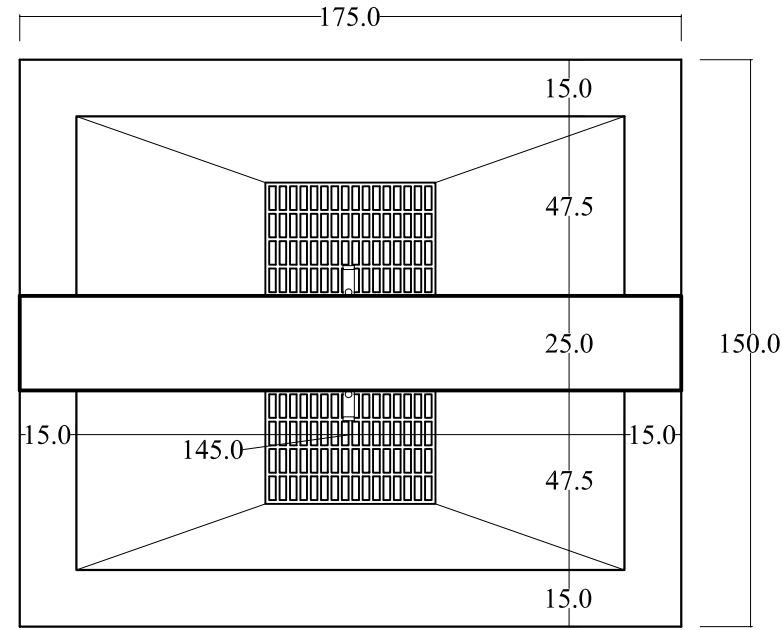


PLAN

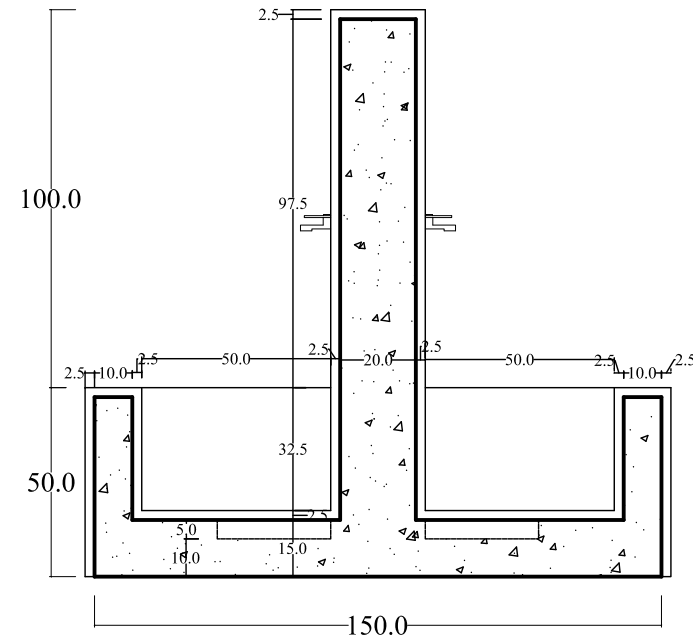


KESİT

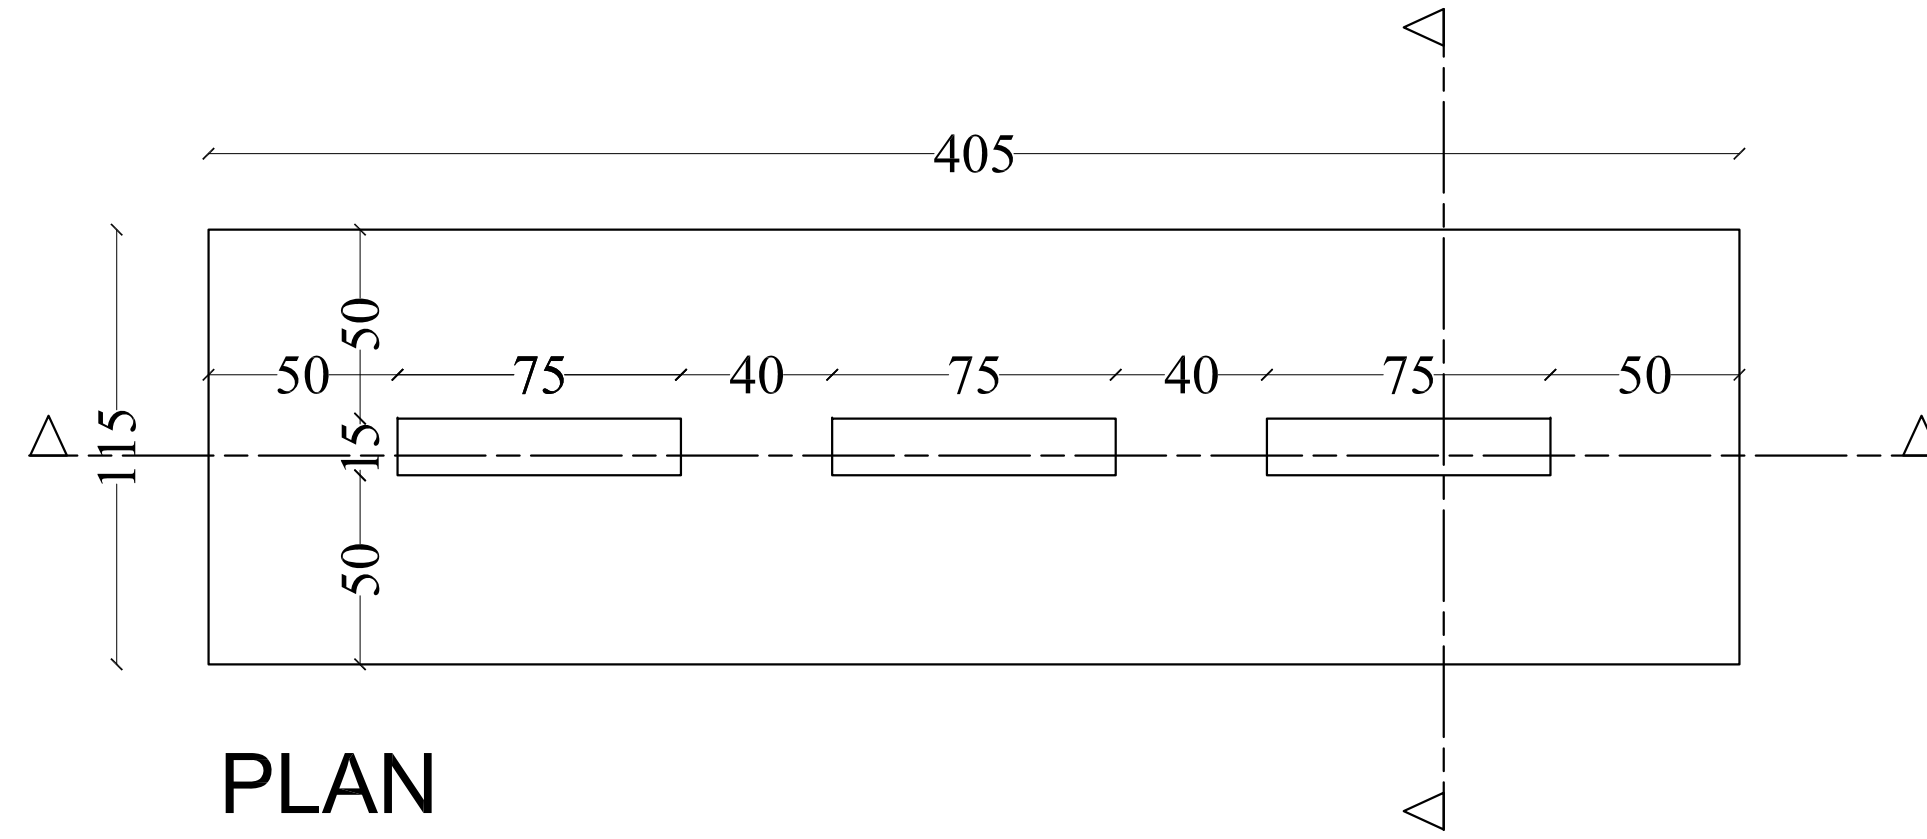


PLAN

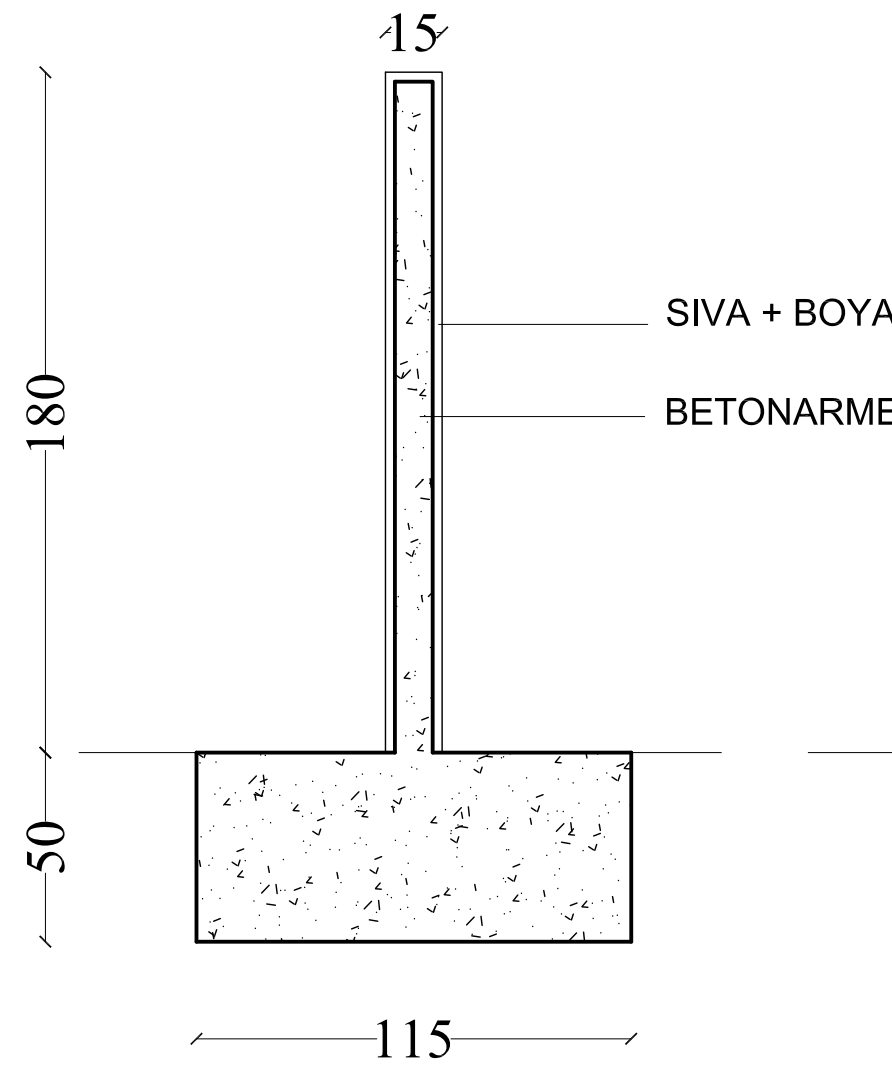


KESİT 1

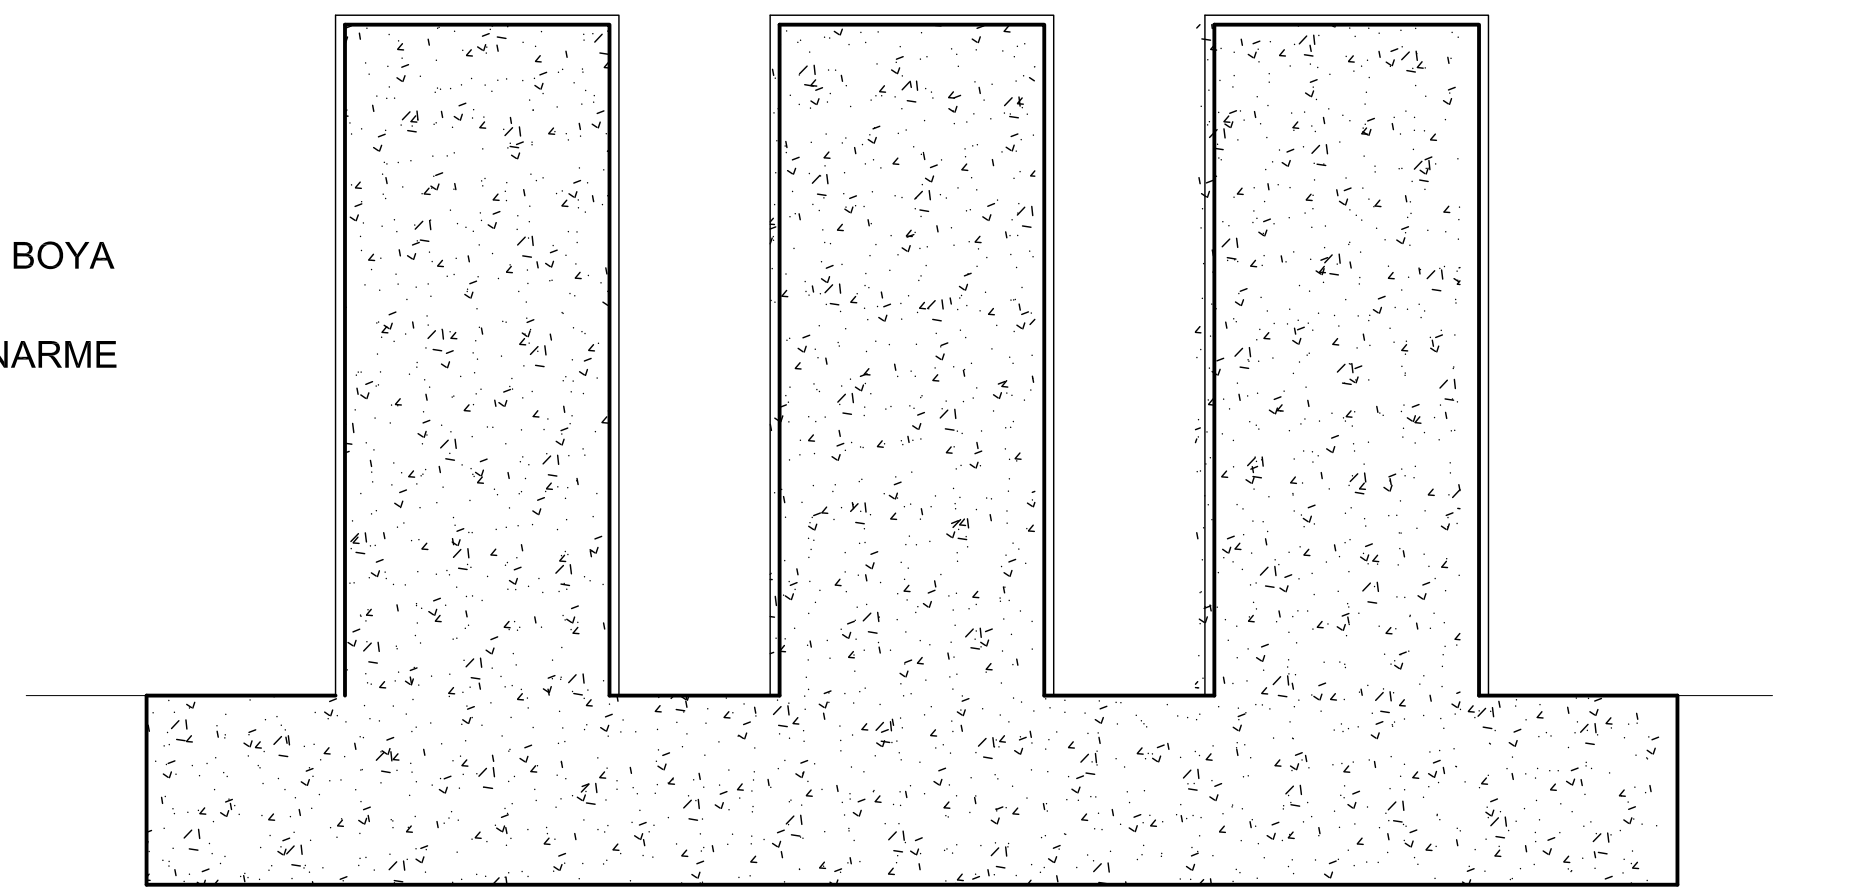

KESİT 2

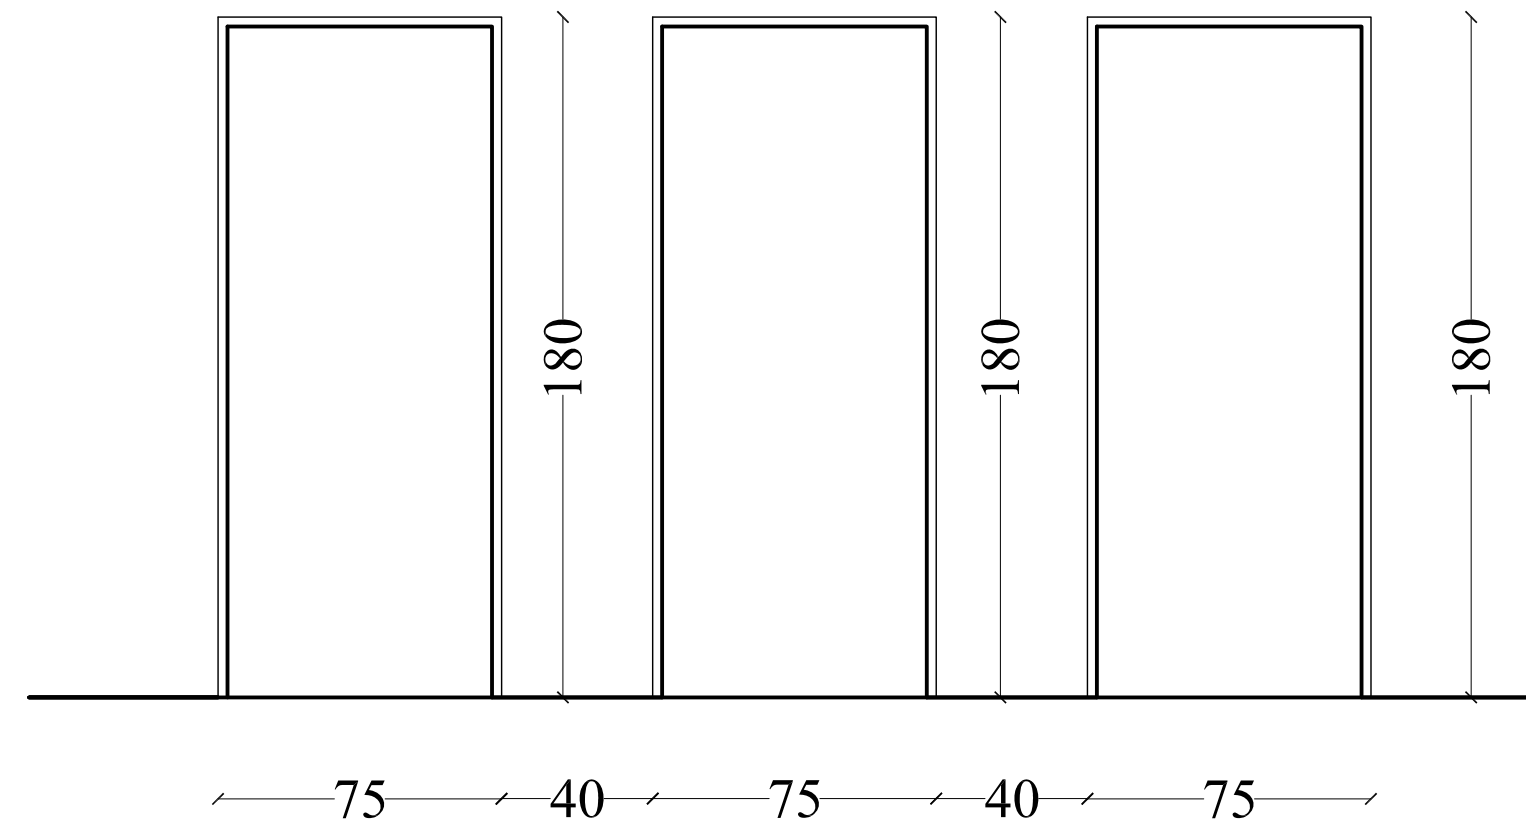

ÖN GÖRÜNÜŞ

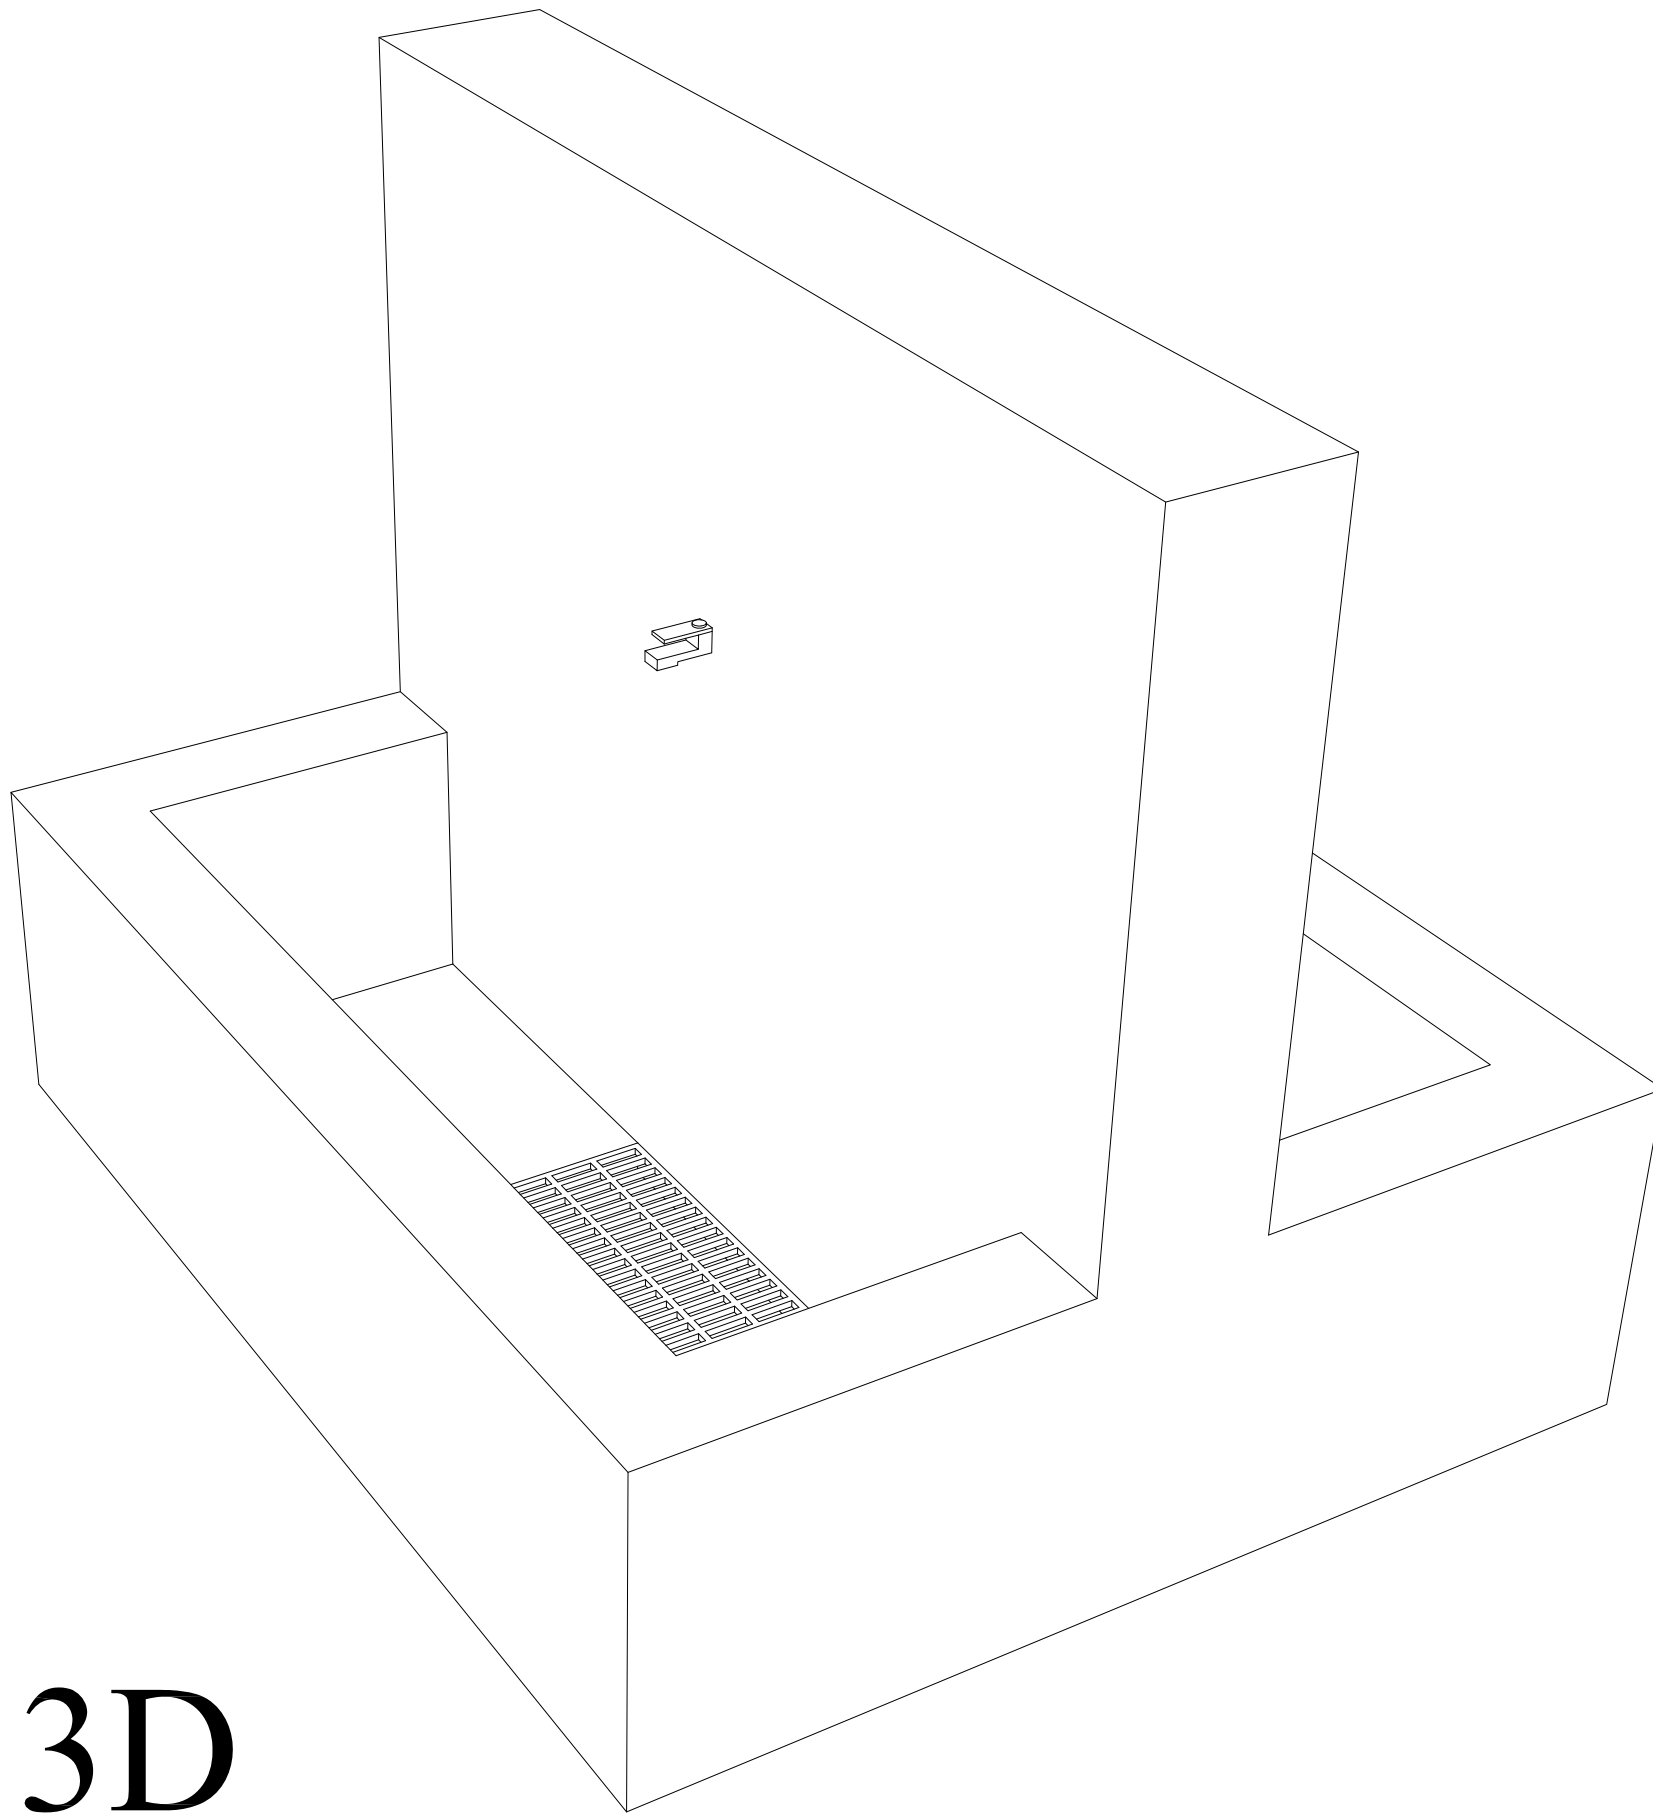

3D

TEKNİK ŞARTNAME

KABA İNŞAAT;

- 15 CM KALILIGINDA KAIDE ÇESME İÇİN TEMEL BETONU ATILACAKTIR.
 - ÇESMEYİ SARAN YALAK KISIMLARI 10CM BETON OLACAKTIR.
 - ÇESME KİSMİ 20CM OLACAKTIR.
- KAPLAMA İŞLERİ;
- KULLANILACAK MERMER 2 CM KALINLIĞINDA MARMARA BEYAZ OLACAKTIR.

TESİSAT;

- 2 ADET ÇESME OLACAKTIR.
- ÇESMELER İÇİN SU HATTI BETONARME İÇİNDEN DOŞENECEKTİR.
- 2 ADET SU GİDERİ YAPILACAKTIR.
- SU GİDERLERİ GİDER HATTINA BAĞLANACAKTIR.



GAZİMAĞUSA BELEDİYESİ

P R O J E B İ R İ M İ

BELEDİYE BAŞKANI :

Dr. SÜLEYMAN ULUÇAY

PROJE İSMİ :

GAZİMAĞUSA KABRİSTANLIK

DÜZENLEME PROJESİ

1. ETAP

ARAZİ BİLGİLERİ:

PAFTA: S31-C-14-D-2-C

PARSEL: 170

S31-C-14-D-2-D

ADA: 358

ADRES:

AYLUKA BÖLGESİ

PAFTA :

ÇEŞME VE BAĞIŞ

DUVARI DETAYLARI

Tarih: 10-07-2025

Revize: -

Ölçek:

Pafta NO :

Çizen :
Mimar MAHMUT
ERHAN KURMALI

R. Tarihi: -

1/20

D2