
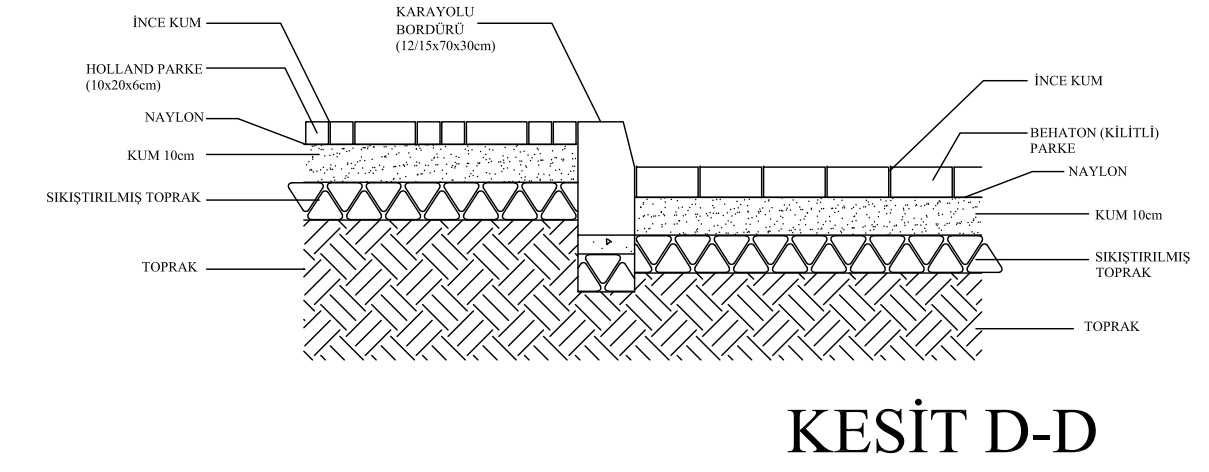
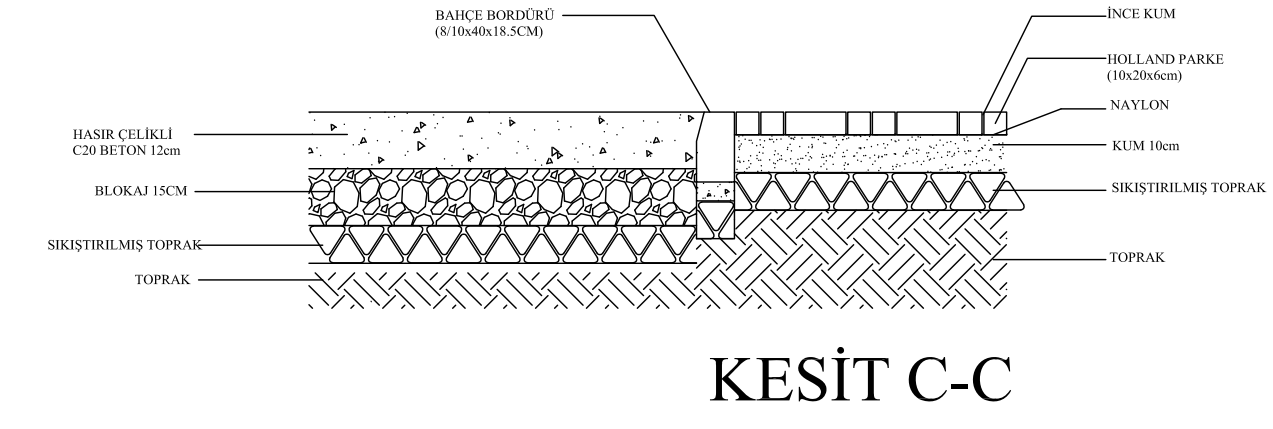


MODÜL DETAYI

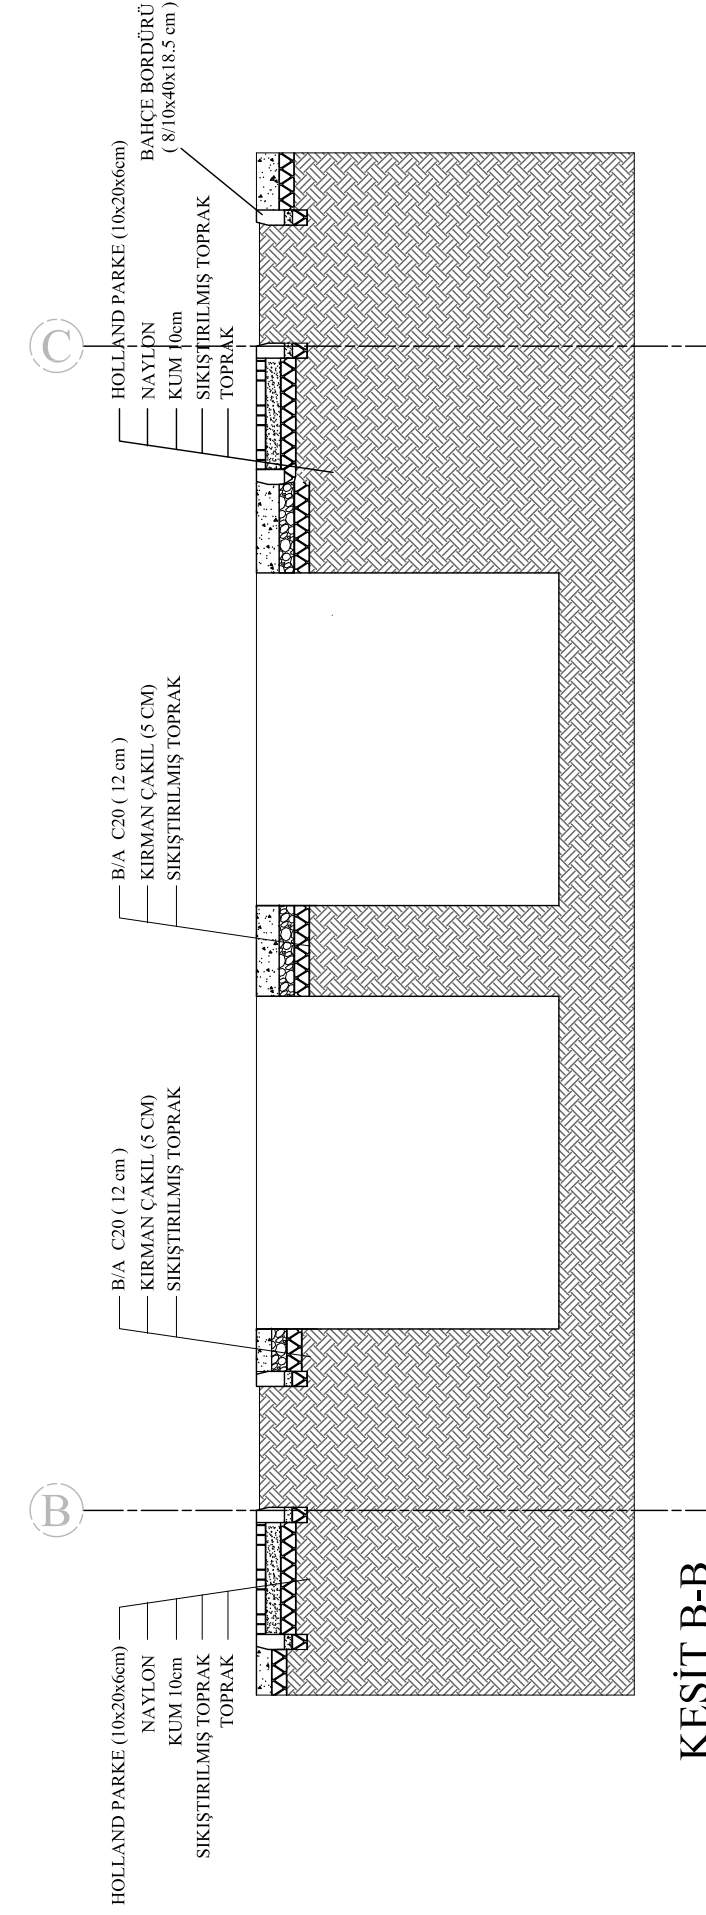

GAZİMAĞUSA BELEDİYESİ
PROJE BİRİMİ

BELEDİYE BAŞKANI :
Dr. SÜLEYMAN ULUÇAY

PROJE İSMİ :
**GAZİMAĞUSA KABRİSTANLIK
DÜZENLEME PROJESİ
1. ETAP**

ARAZİ BİLGİLERİ:
PAFTA: **S31-C-14-D-2-C** PARSEL: **170**
S31-C-14-D-2-D ADA: **358**

ADRES:
AYLUKA BÖLGESİ

PAFTA :
**GENEL DETAY PAFTASI
MODÜL DETAYI**

Tarih: 10-07-2025 Revize: - Ölçek: 1/20 Pafta NO : **D1**
Çizen : Mimar MAHMUT ERHAN KURMALI R. Tarihi: -