


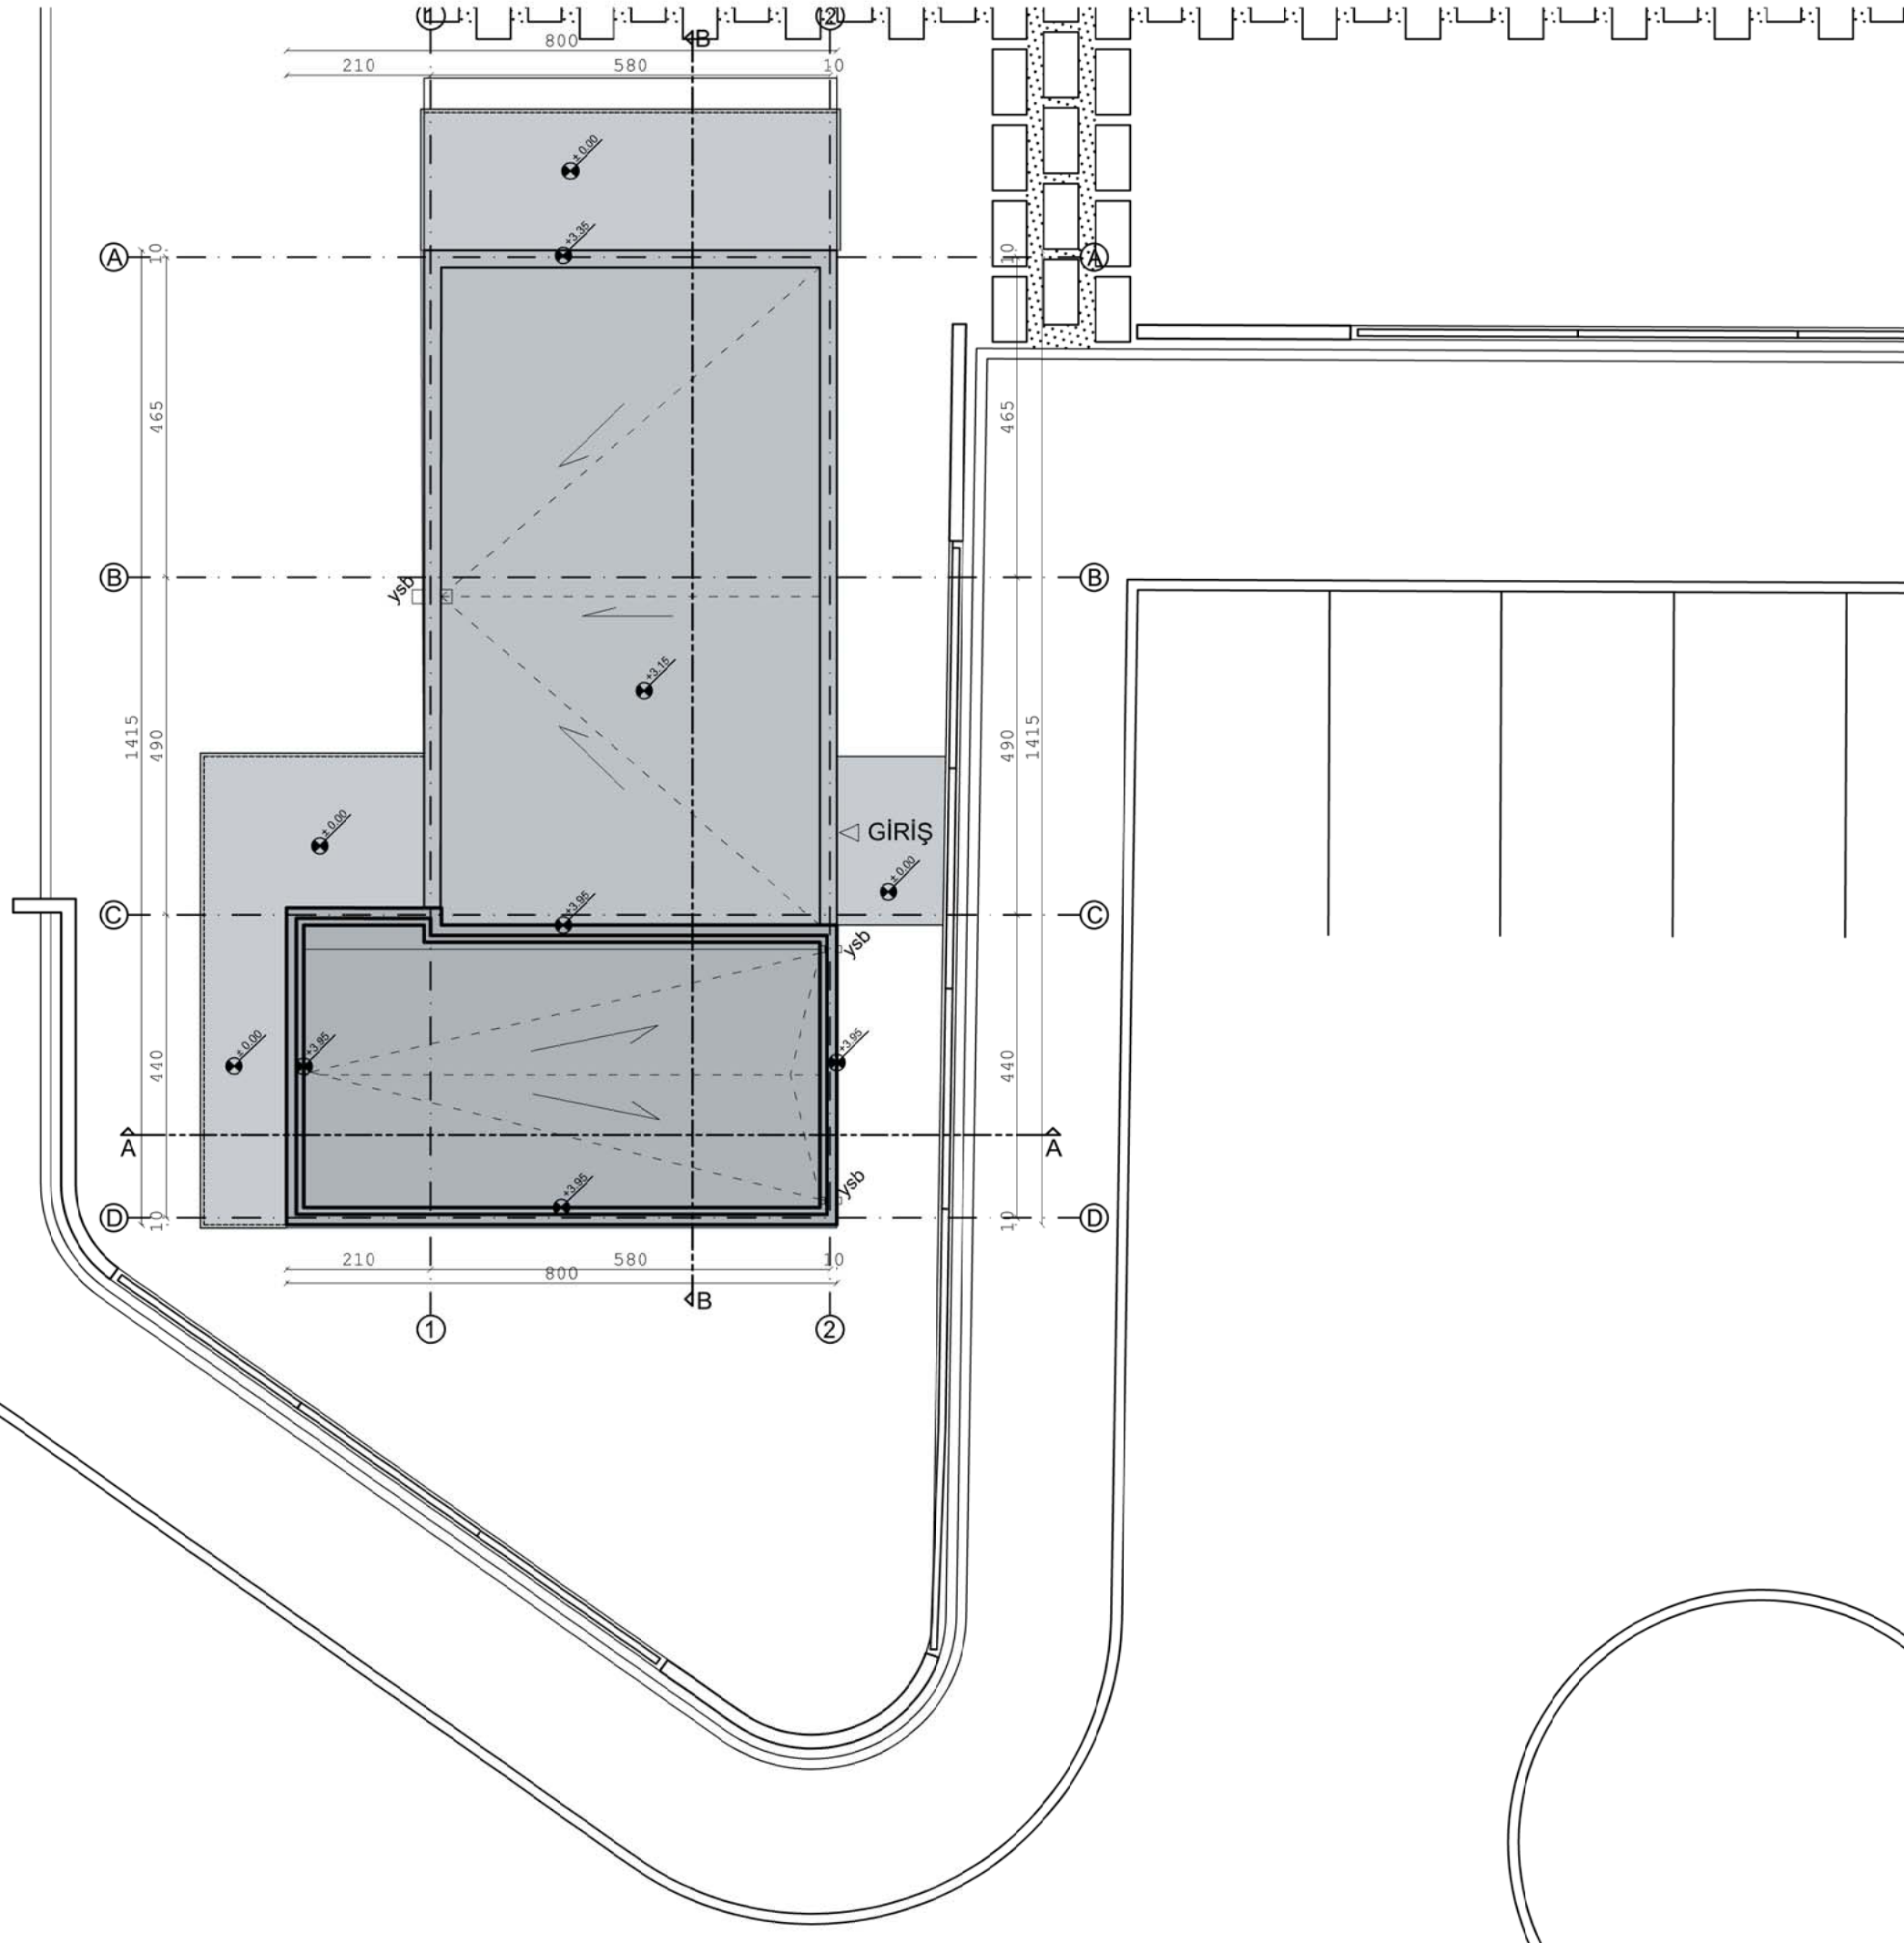

GAZİMAĞUSA KENT PARK BÜFE PROJESİ



GAZİMAĞUSA BELEDİYESİ

PROJE BİRİMİ

BELEDİYE BAŞKANI :

Dr. SÜLEYMAN ULUÇAY

PROJE İSMİ :

GAZİMAĞUSA KENT PARKI
BÜFE PROJESİ

ARAZİ BİLGİLERİ:

PAFTA:

PARSEL:

ADRES:

CEYHAN SOKAK
BAYKAL MAHALLESİ

PAFTA :

VAZİYET PLANI

MÜELLİFLER:

Mimar : Hüseyin ERDOĞDU

Elektrik Müh. :

İnş. Müh. :

Mekanik. Müh. :

Tarih: 14-08-2025

Revize: -

Ölçek:

Pafta NO :

Çizen : H.E

R. Tarihi: -

1/100

M1