


SAĞ YAN GÖRÜNÜŞ

SOL YAN GÖRÜNÜŞ

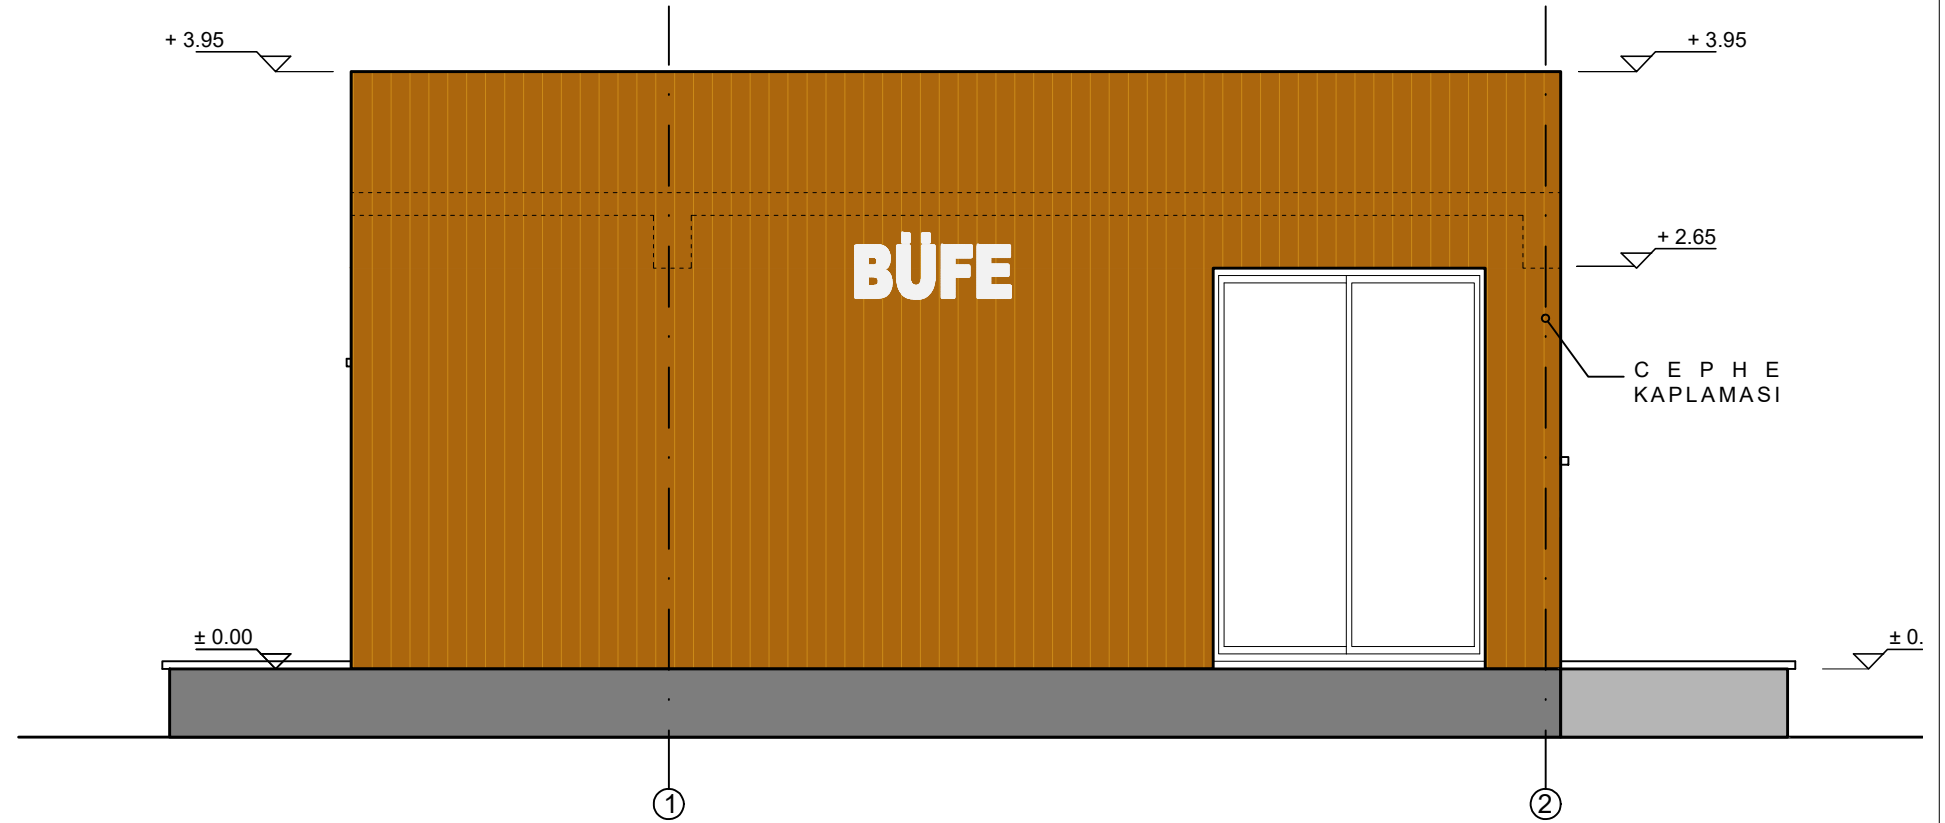

GAZİMAĞUSA BELEDİYESİ

Tarih: 14-08-2025

Revize: -

Hazırlayan: H.E

R. Tarihi: -

Ölçek:

1/50

Pafta NO :

M4

KENT PARK
BÜFE PROJESİ

Pafta İsmi : **ÖN VE ARKA GÖRÜNÜŞLER**

Mimar : Hüseyin ERDOĞDU

İnş. Müh. : -

Elektrik Müh. :

Mekanik Müh. :