


ZEMİN KAT ELEKTRİK PLANI ÖLÇEK:1/50 ALAN 94 M2

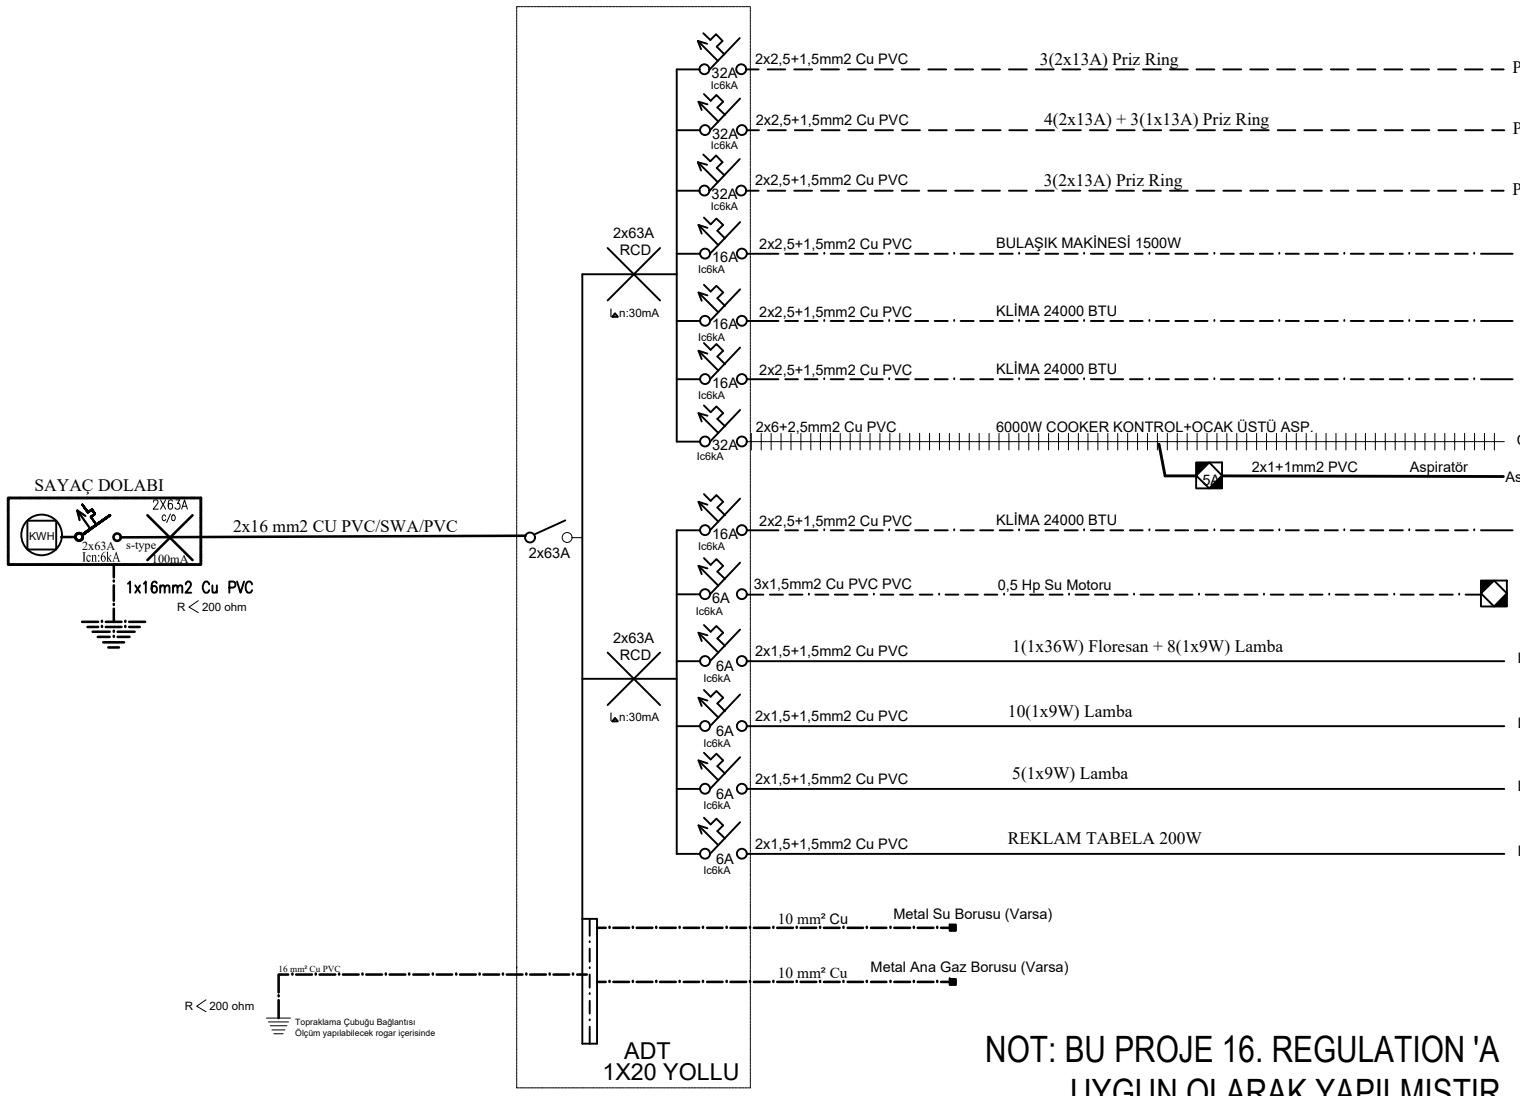

NOT: BU PROJE 16. REGULATION 'A' UYGUN OLARAK YAPILMIŞTIR.

Tescilli Ofis / Office HÜSEYİN ZEDEN ADRES: MANOLYA SOKAK NO.3 MUTLUYAKA-MAĞUSA TEL.: 05338766627 e-mail: huseyin_zeden@hotmail.com				
Mal Sahibi / Landlord GAZİMAĞUSA BELEDİYESİ				
Proje Sahibinin Adı / Project Owner Name GAZİMAĞUSA BELEDİYESİ				
Proje Adı / Project Name GAZİMAĞUSA BELEDİYESİ'ne ait " BÜFE " ELEKTRİK PROJESİ				
Kaza / City	Köy / Village	Pafta-Harita / Plan	Parsel / Plot No.	
MAĞUSA	MAĞUSA			
Vergi Sicil No / Tax Register No	211988	Tarih/Date	EKİM/2025	
E	Pafta Adı / Plan Name ZEMİN KAT ELEKTRİK PLANI		Kat / Floor ZEMİN KAT	
			Alan / Area 94 m2	
Proje Bilgileri/ Project Information	İsim / Name HÜSEYİN ZEDEN	Sicil / Regis. No 584	İmza / Signature	Ölçek / Scale 1/50
Elektrik Müh. / Electrical Eng.				Pafta / Page No. 1/1
Hazırlayan / Prepared By		Proje / Project No. 1.DOSYA
Kontrol / Controlled by			Güç / Power 5 kVA
Çizen / Drawn By		Tadilat / Revision
Mimar / Architect		1.
İnşaat Müh. / Civil Eng.		2.
Makine Müh. / Mechanical Eng.			3.
Vize / Approval			KTMMOB Ortak Vize No:	
			Barkod:	