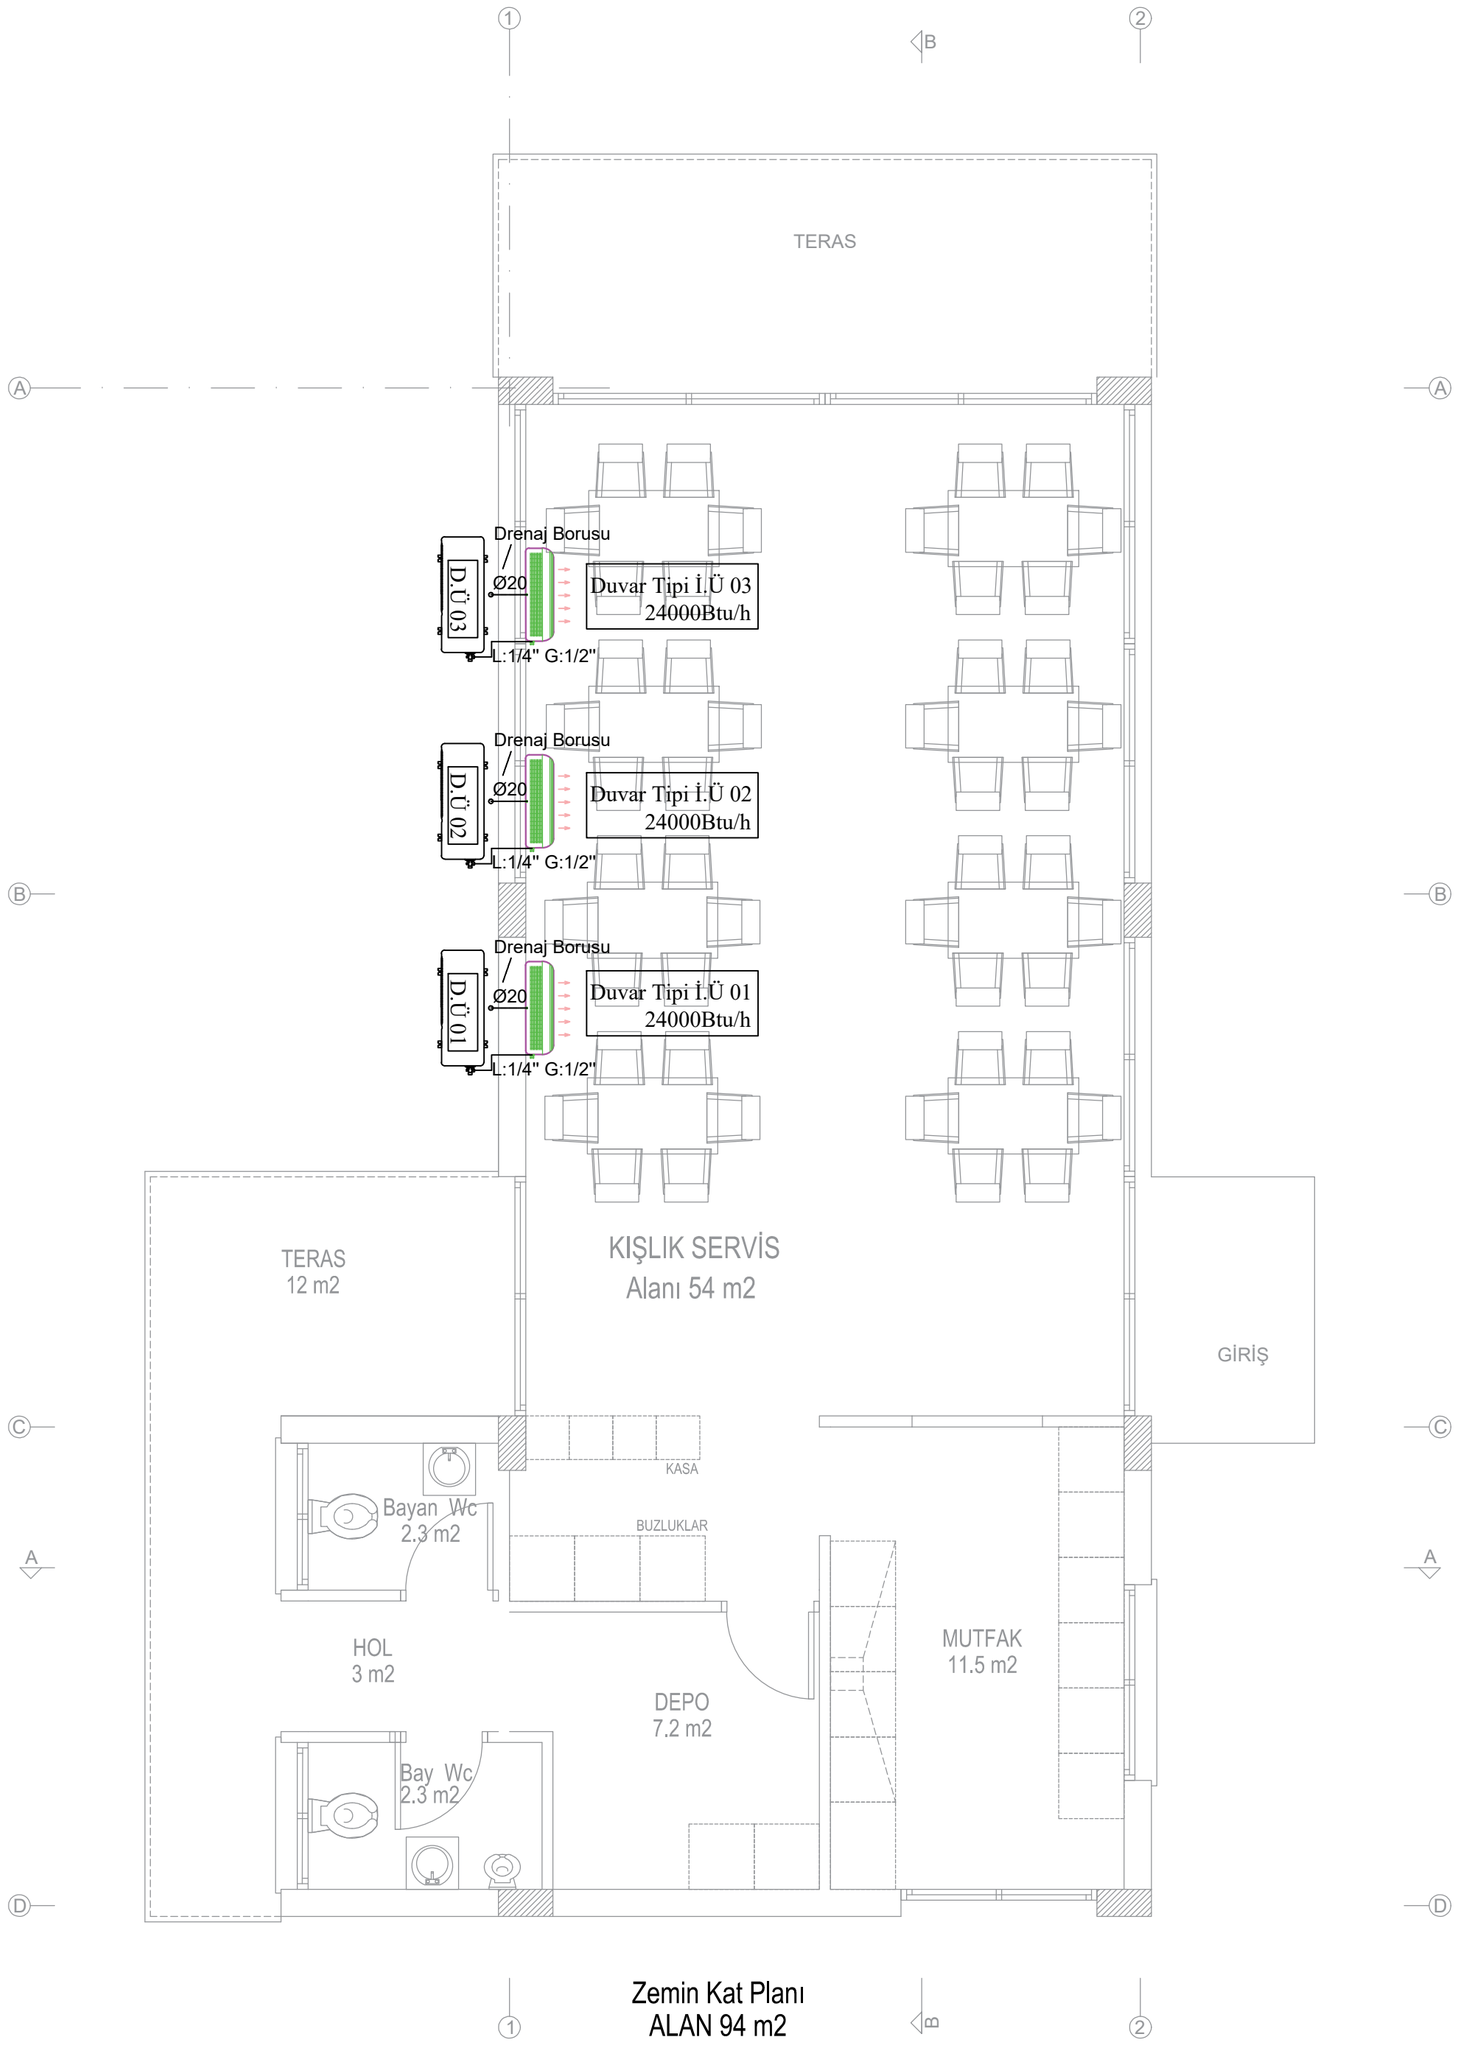

Zemin Kat Planı
ALAN 94 m2

SEMBOLLER

- Soğuk su hattı
- Sıcak su hattı
- Atık su hattı
- Emniyet ventili
- Çekvalf
- Küresel vana
- Pislik tutucu
- Su Sayacı
- Vana
- Basınç Düşürücü
- RX — Rögar (80cm x 80cm)
- Y.D. — Yangın Dolabı
- Duvar Tipi İç Ünite
- Klima dış ünite
- Soğutucu gaz
- Drenaj hattı
- T.. — Temiz su kolonu
- P.. — Atık su kolonu
- YSB — Yağmur suyu kolonu
- İT.. — Kuru yangın kolonu
- YT.. — Islak yangın kolonu
- TK — Temizleme Kapağı

MDH
MARCH STUDIO

DOGUS HURDOGANOGLU
dhurdoganoglu@hotmail.com
TEL : +90 542 872 16 63

Vize /

PROJE ADI
Gazimağusa'da Gazimağusa Belediyesi'ne ait Restaurant Projesi

KAZA	BELEDİYE	MAHALLE	PAFTA - HARİTA NO	PARSEL / ADA NO
Gazimağusa	Gazimağusa			

PAFTA ADI VE ÖLÇEK
Zemin Kat Klima
Tesisat Planı 1/50

VERGİ SİCİL NO

MÜELLİF BİLGİLERİ

ODA SİCİL NO

Makine Müh . / Mechanical Eng.	DOĞUŞ HÜRDOĞANOĞLU	1808-443
Mimar / Architect		

İMZA - MÜHÜR

PAFTA NO

ME / 04