



A-A TEMEL KESİTİ (1/50)

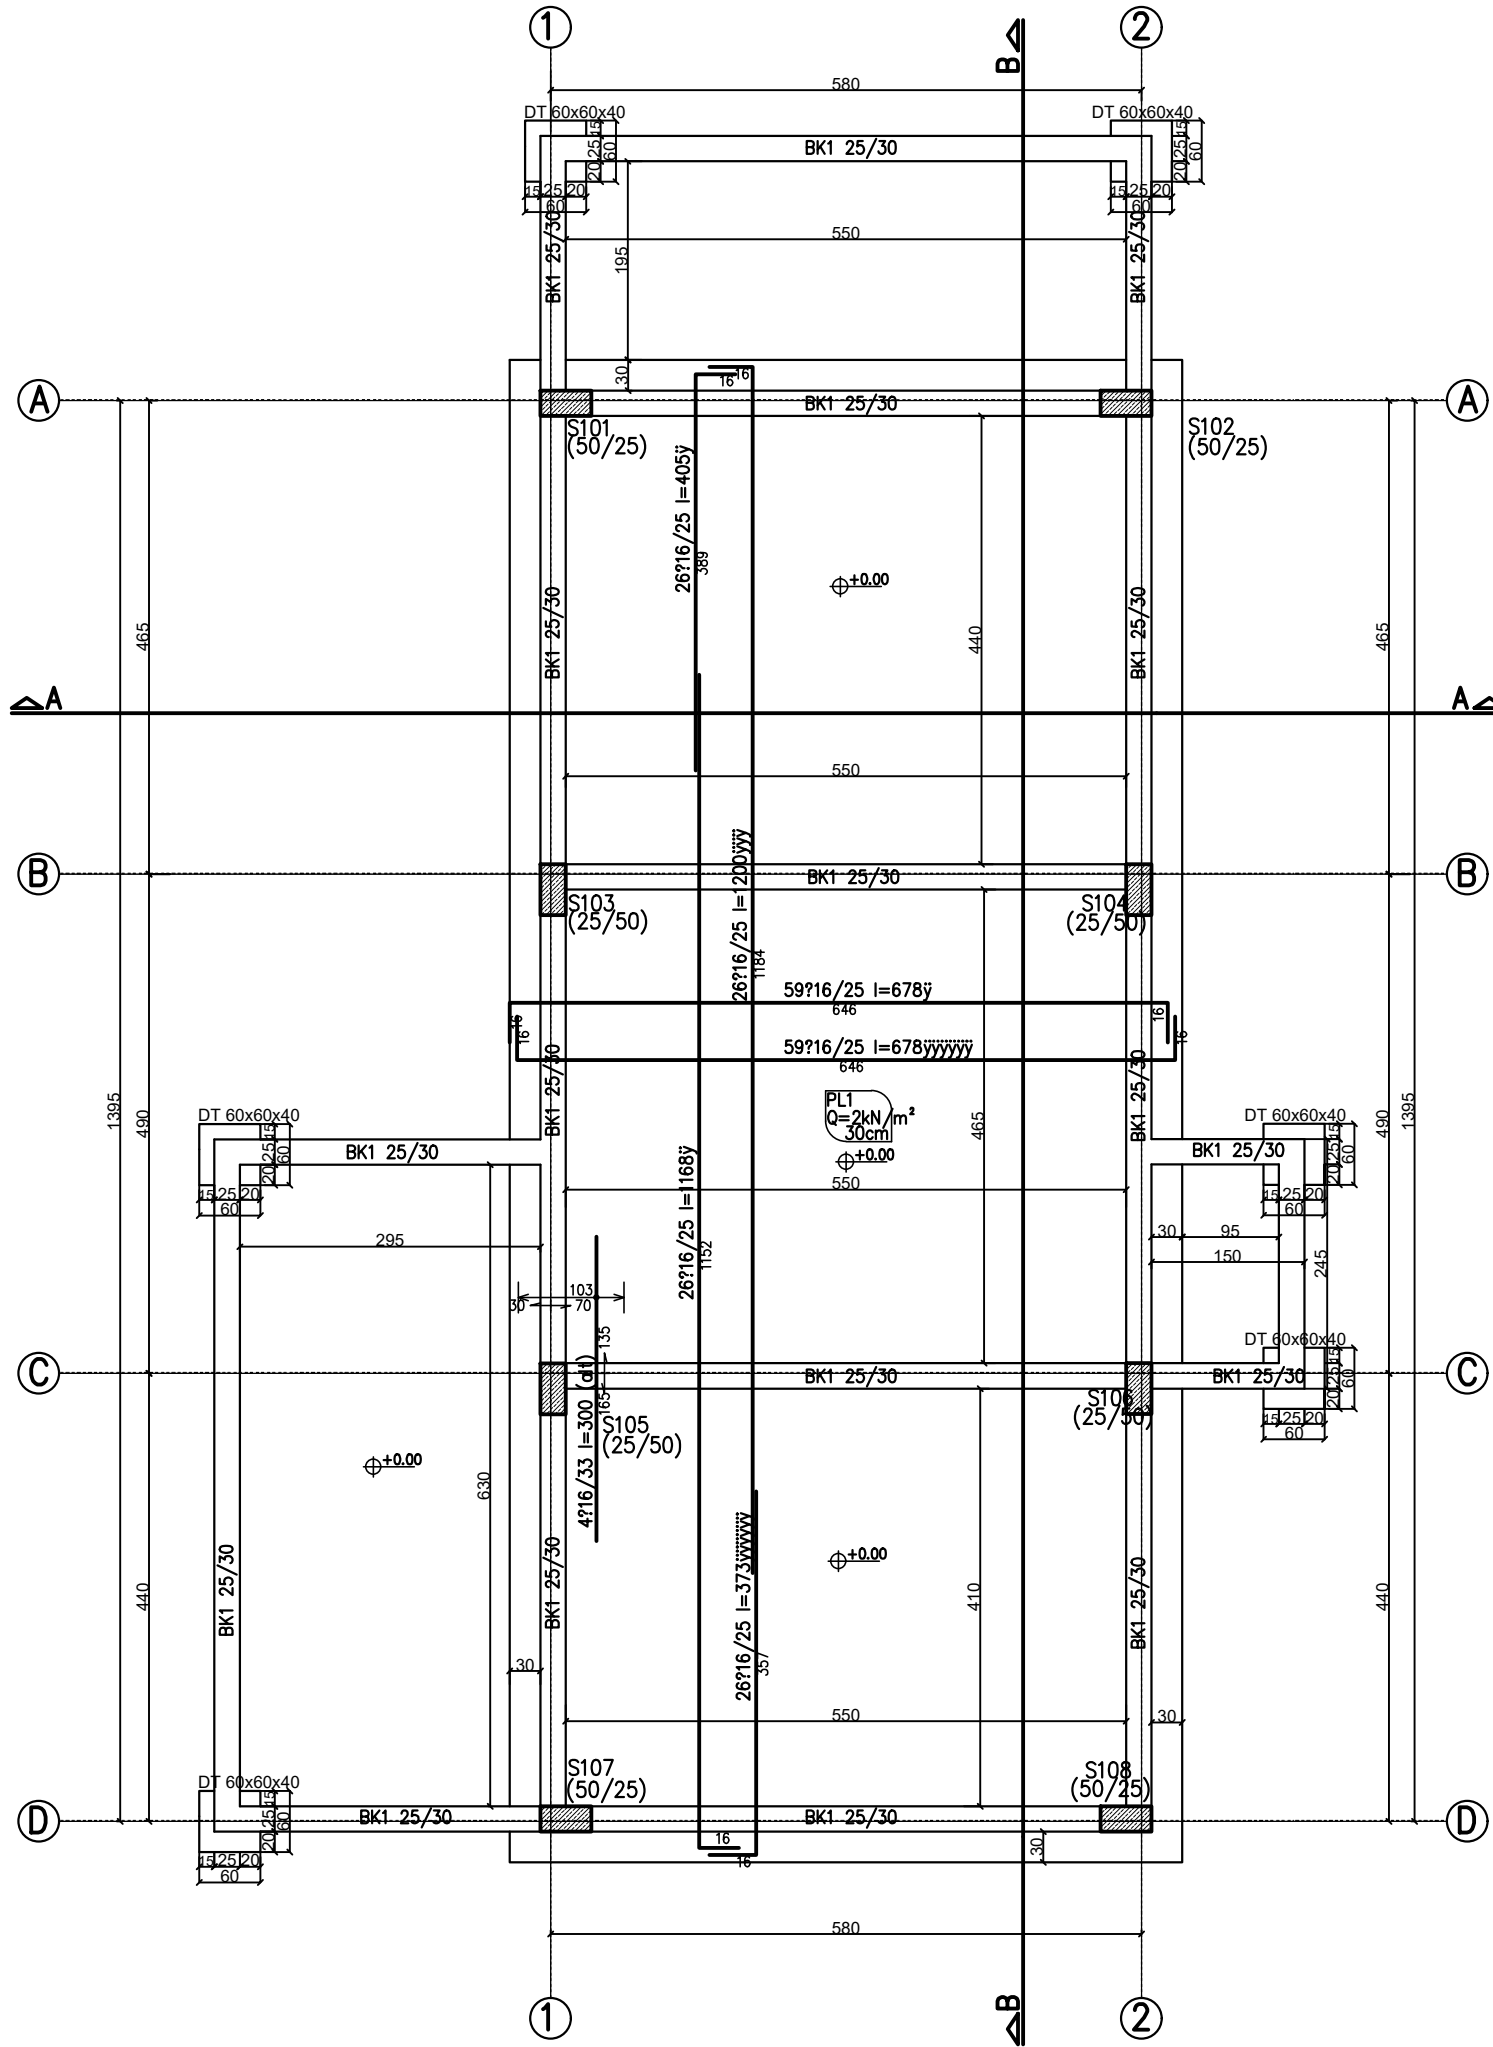


B-B TEMEL KESİTİ (1/50)

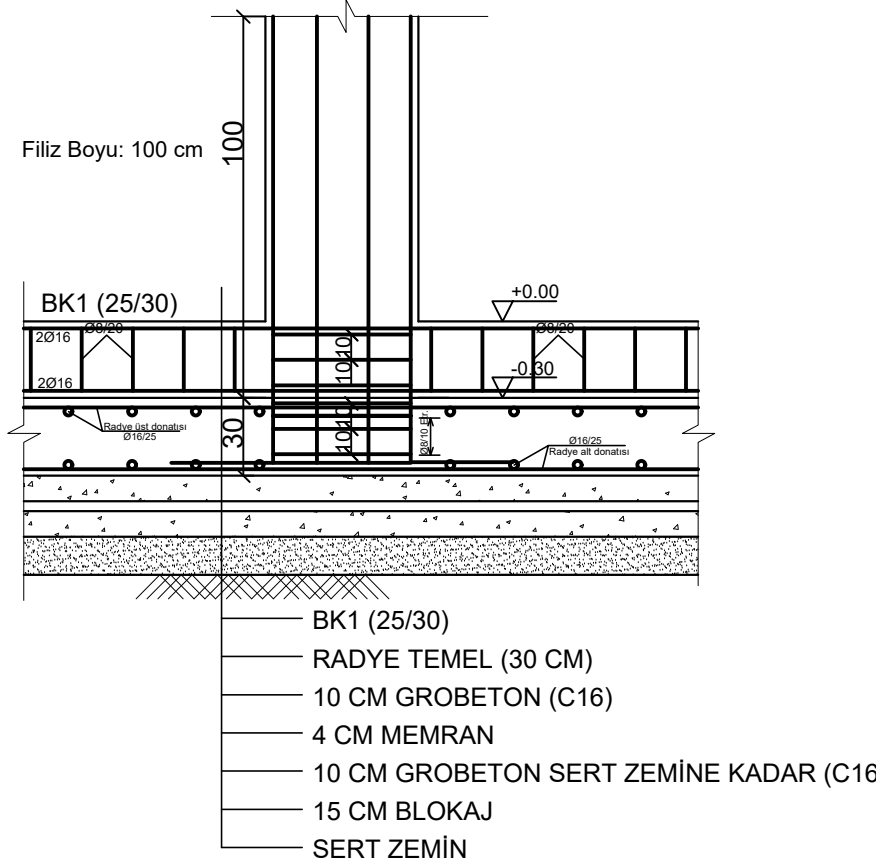


Radye Temel Detayı

Ölçek : 1/20

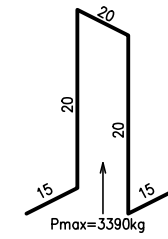

97?10 l=90 (sehpa 1 adet/m2) Sehpa, alt donatı üzerine bindirilmemelidir. grobeton üzerine oturtulmalıdır.

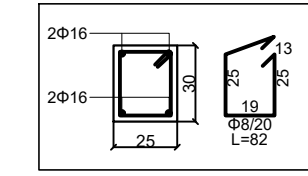

BK1 Detayı

Ölçek : 1/20

BAĞ KIRIŞI DONATILARI TABLOSU

İsim	Boyut	Montaj	Düz	Enine	Gövde
BK1	25/30	2 Φ 16	2 Φ 16	Φ8/20	-

GENEL NOTLAR:

- Projedeki tüm ölçüler "cm", kotlar ise "m" olarak belirtilmiştir.
- Ölçüler ve kotlar yerinde kontrol edildikten sonra uygulama yapılacaktır.
- Mimari proje ile karşılaştırılarak uygulama yapılacak, varsa uyumsuzluklar proje müelliflerine bildirilecektir.
- Proje dahilindeki tüm detaylar uygulanacak, kontrol tarafından uygun görülmeyen uygulama derhal usulüne uygun olarak imal edilecektir.

YAPI PARAMETRELERİ

Taşıyıcı Sistem Davranış Katsayısı	(R) = 8.00	Yerel Zemin Sınıfı: Z2
Bina Önem Katsayısı	(I) = 1.0	Zemin Emniyet Gerilmesi: 20 t/m2
Etkin Yer İvmesi Katsayısı	(Ao) = 0.3	

MALZEME		MİN. PASPAYI
B/A Çeliği	S420 (fyk = 420MPa)	Temel ve toprak altında kalan elemanlarda = 5.0cm
Beton	C25 (fck = 25MPa)	Perdelerde = 4.0cm dış yüzey - 2.5cm iç yüzey Kolon ve Kirişlerde = 2.5cm Döşemelerde = 2.0cm

PROJE İSMİ	GAZİMAĞUSA KENT PARKI BÜFE PROJESİ
------------	------------------------------------

ODA VİZESİ / APPROVAL

İNŞAAT MÜH	GÜLTER ÇAVUŞOĞLU	SİCİL NO	2015-05
------------	------------------	----------	---------

PAFTA ADI	TEMEL APLİKASYON PLANI		
TARİH	ÖLÇEK	PAFTA NO	
EYLÜL 2025	1/50	S02	

BARKOD