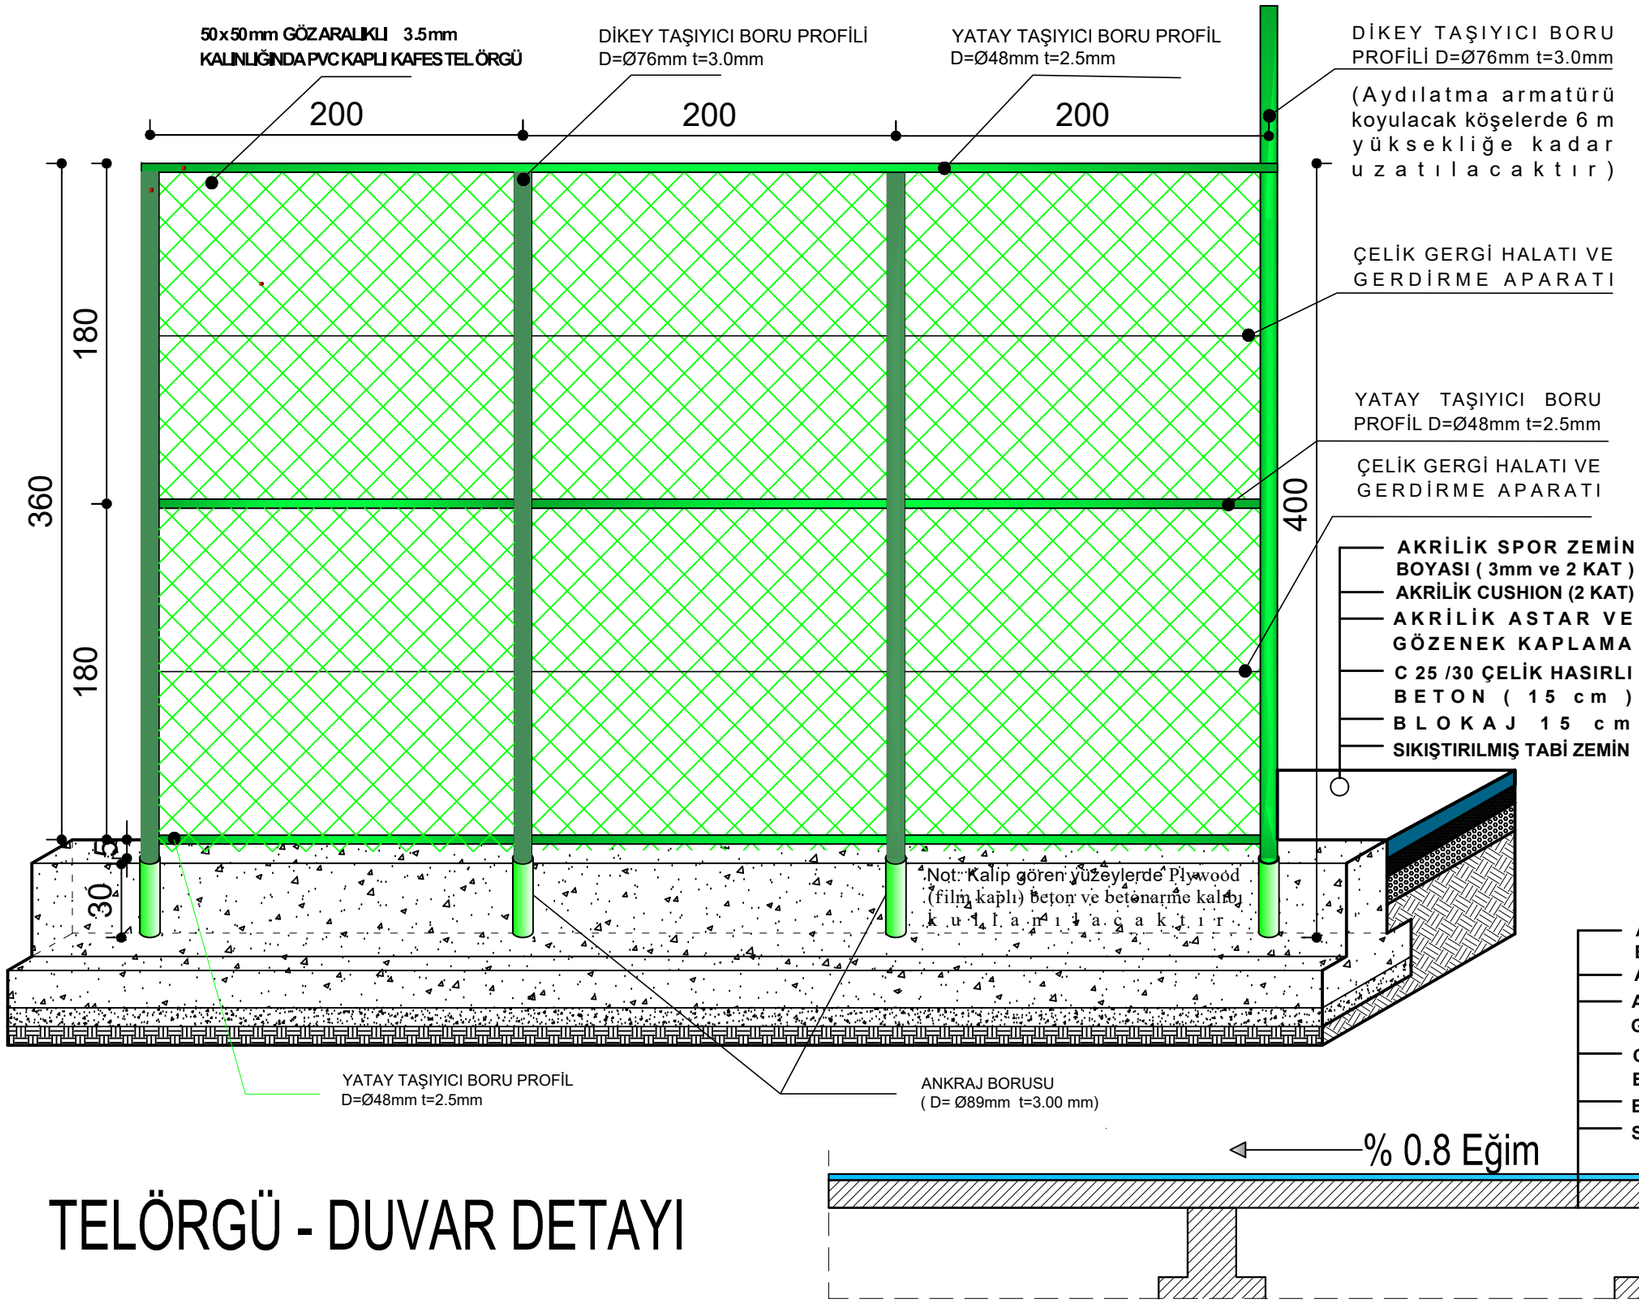

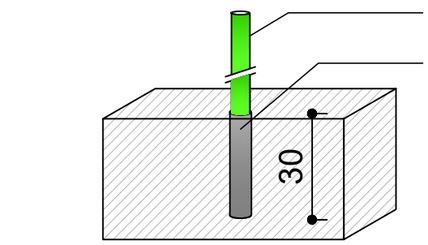

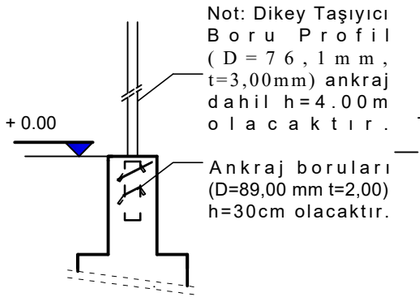

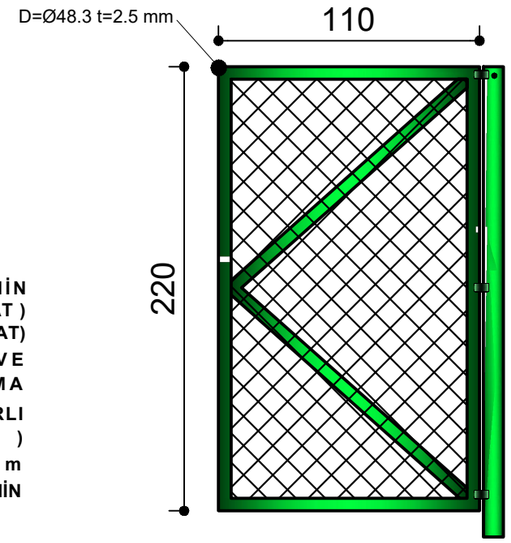

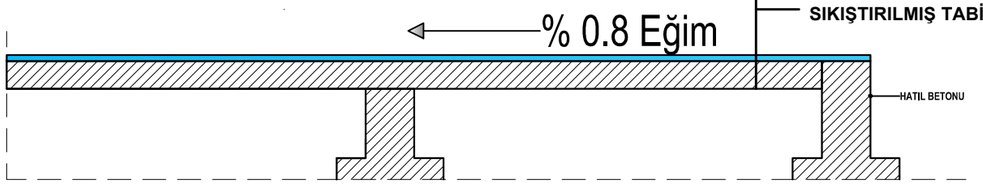

TELÖRGÜ - DUVAR DETAYI

GİRİŞ KAPISI

Not: 2 Adet yapılacaktır.

GAZİMAĞUSA BELEDİYESİ

Tarih: 04-03-2026 | Revize: -
Hazırlayan: H.E | R. Tarihi: -
Ölçek: 1/50 | Pafta NO : M8

GMB TENİS KORTLARI

Pafta İsmi : **TELLEME DETAYLARI**

Mimar : Hüseyin ERDOĞDU
İnş. Müh. : -
Elektrik Müh. :
Mekanik Müh. :