


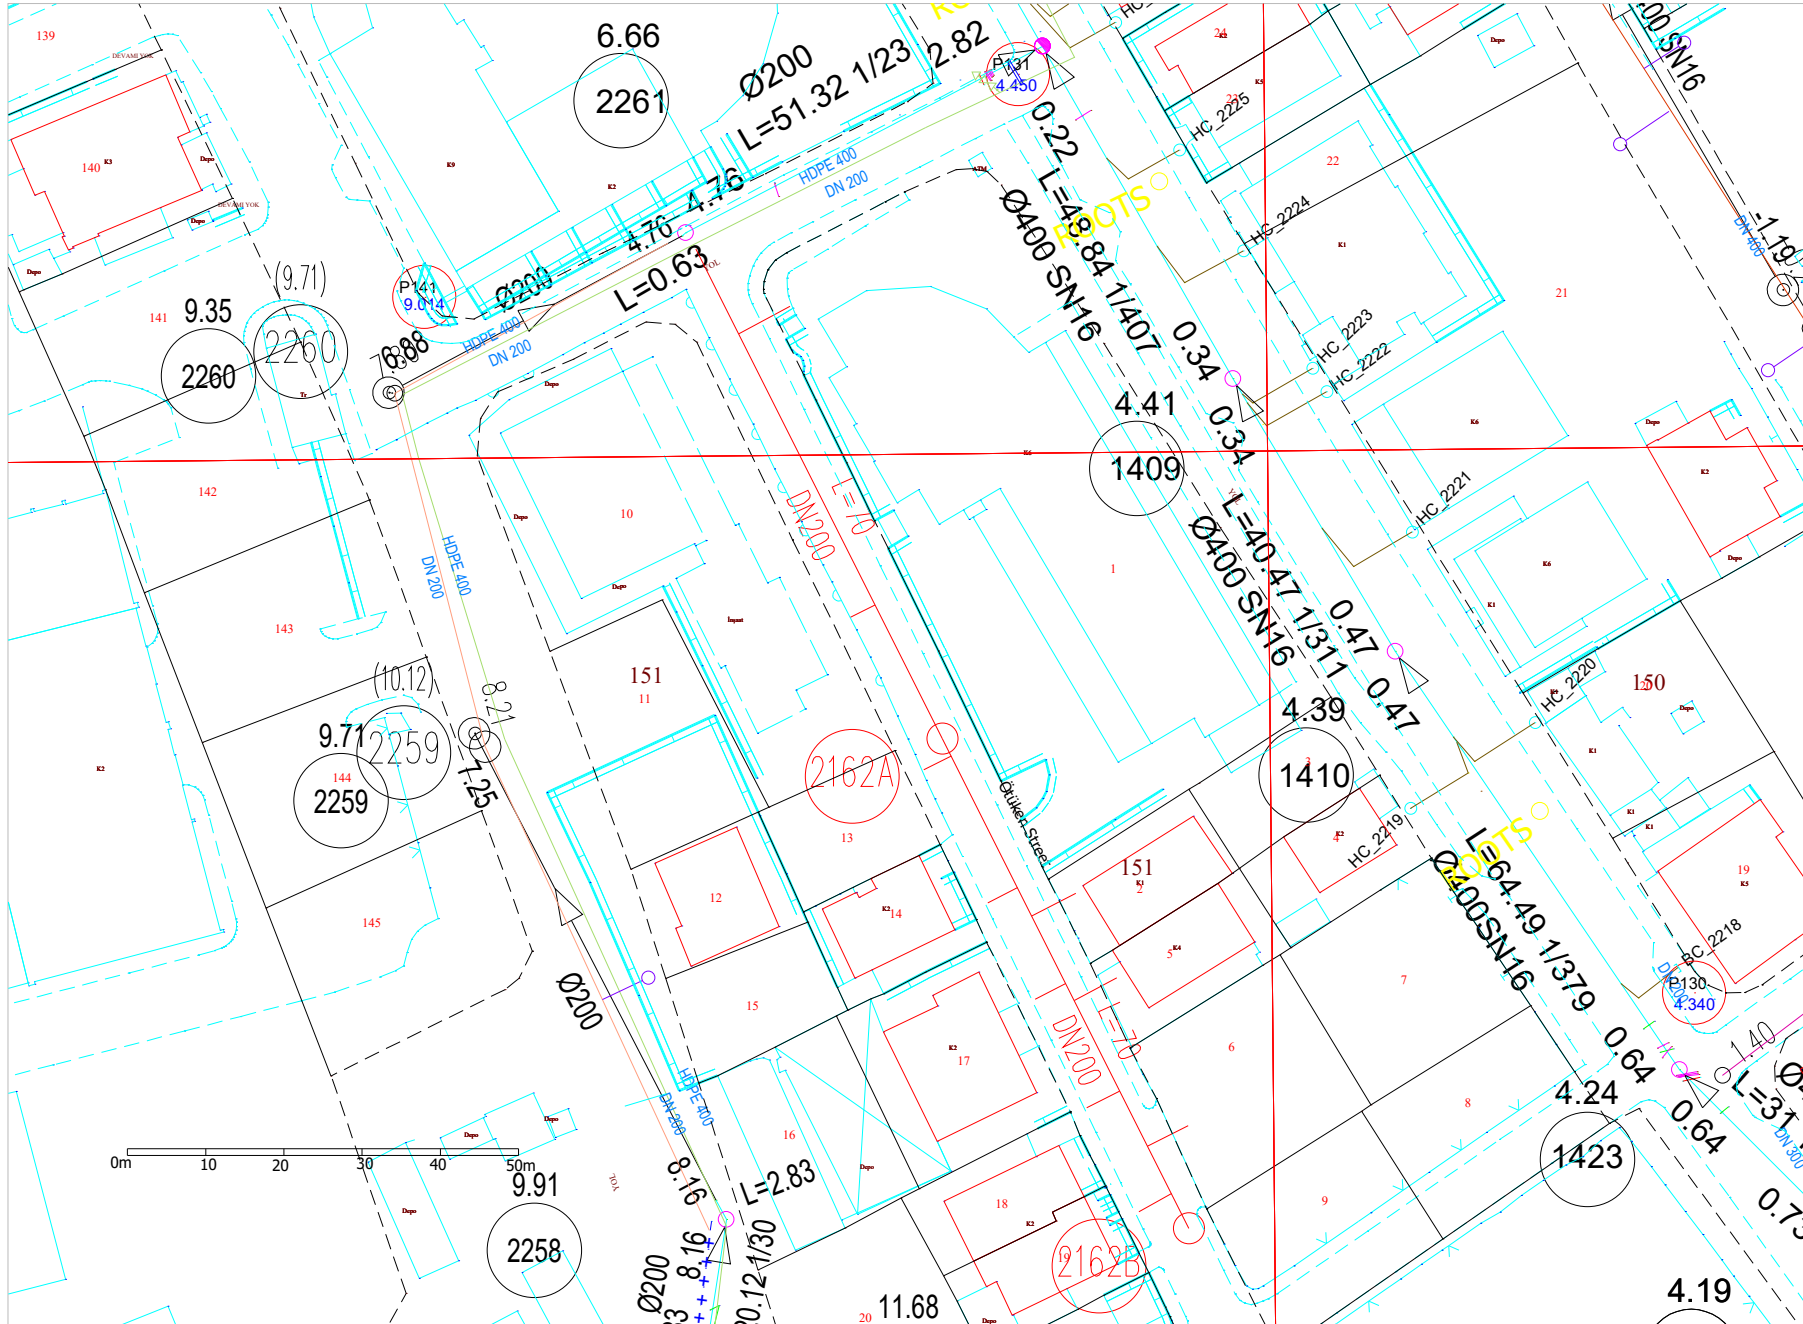

LEJANT

(Zemin Kodu) HDPE Bacı no.	Parsel bağlantısı HDPE PE100 DN150 SN8 Korige	(Zemin Kodu) HDPE Bacı no.
Akar Kodu	HDPE PE100 SN8 Korige Ana Hat DN Çapı, Uzunluk, Eğim	Akar Kodu

Gazimağusa Belediyesi
Kanalizasyon İşleri Şubesi
Anahat Altyapı Planı
ÖTÜKEN SK.
08/06/2026