GAZİMAĞUSA BELEDİYESİ
PARSELASYON ALTYAPI PROJELERİ
KANALİZASYON VE YAĞMUR SUYU DRENAJI İÇİN
STANDARD YOL KESİTİ

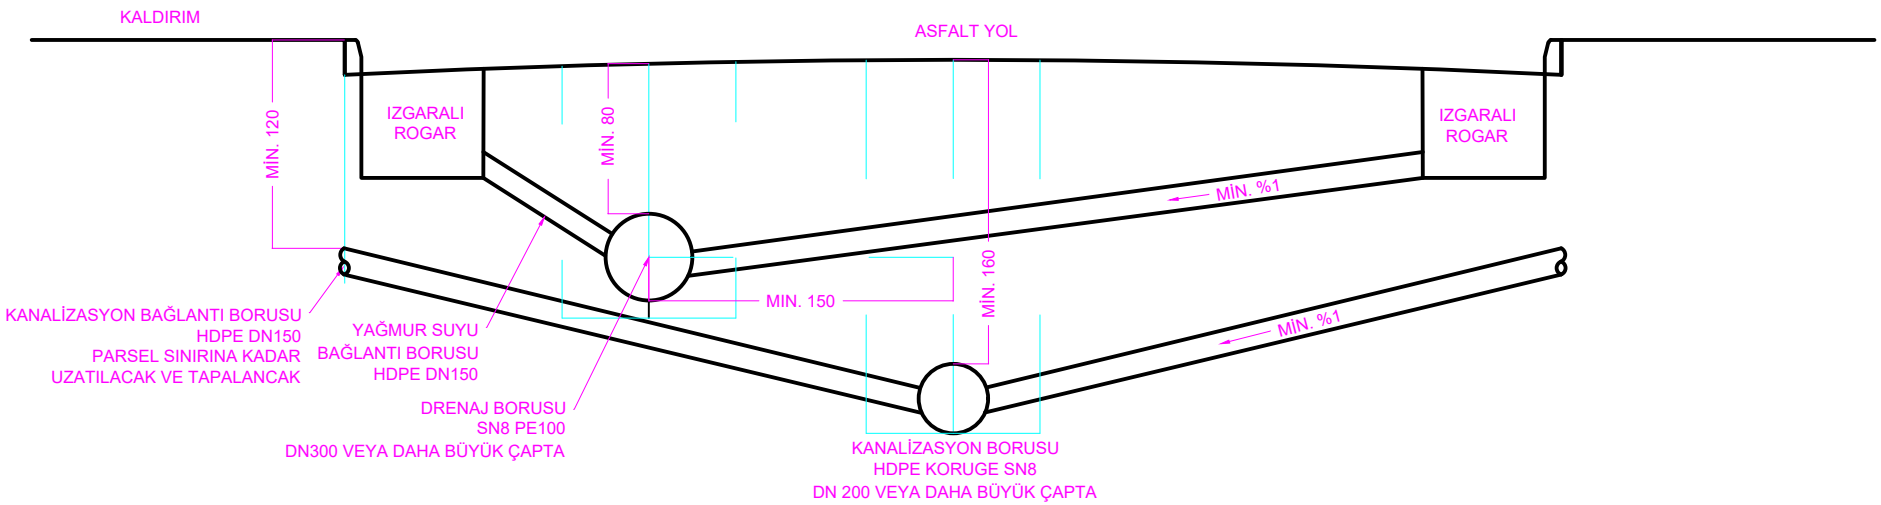

NOT:
İLGİLİ PROJE DETAYLARINDA AKSİ BELİRTİLMEDİĞİ SÜRECE STANDARD UYGULAMADIR.
TÜM ÖLÇÜLER CM. CİNSİNDENDİR
ÖLÇEKSİZDİR.
KAĞIT BOYU A4