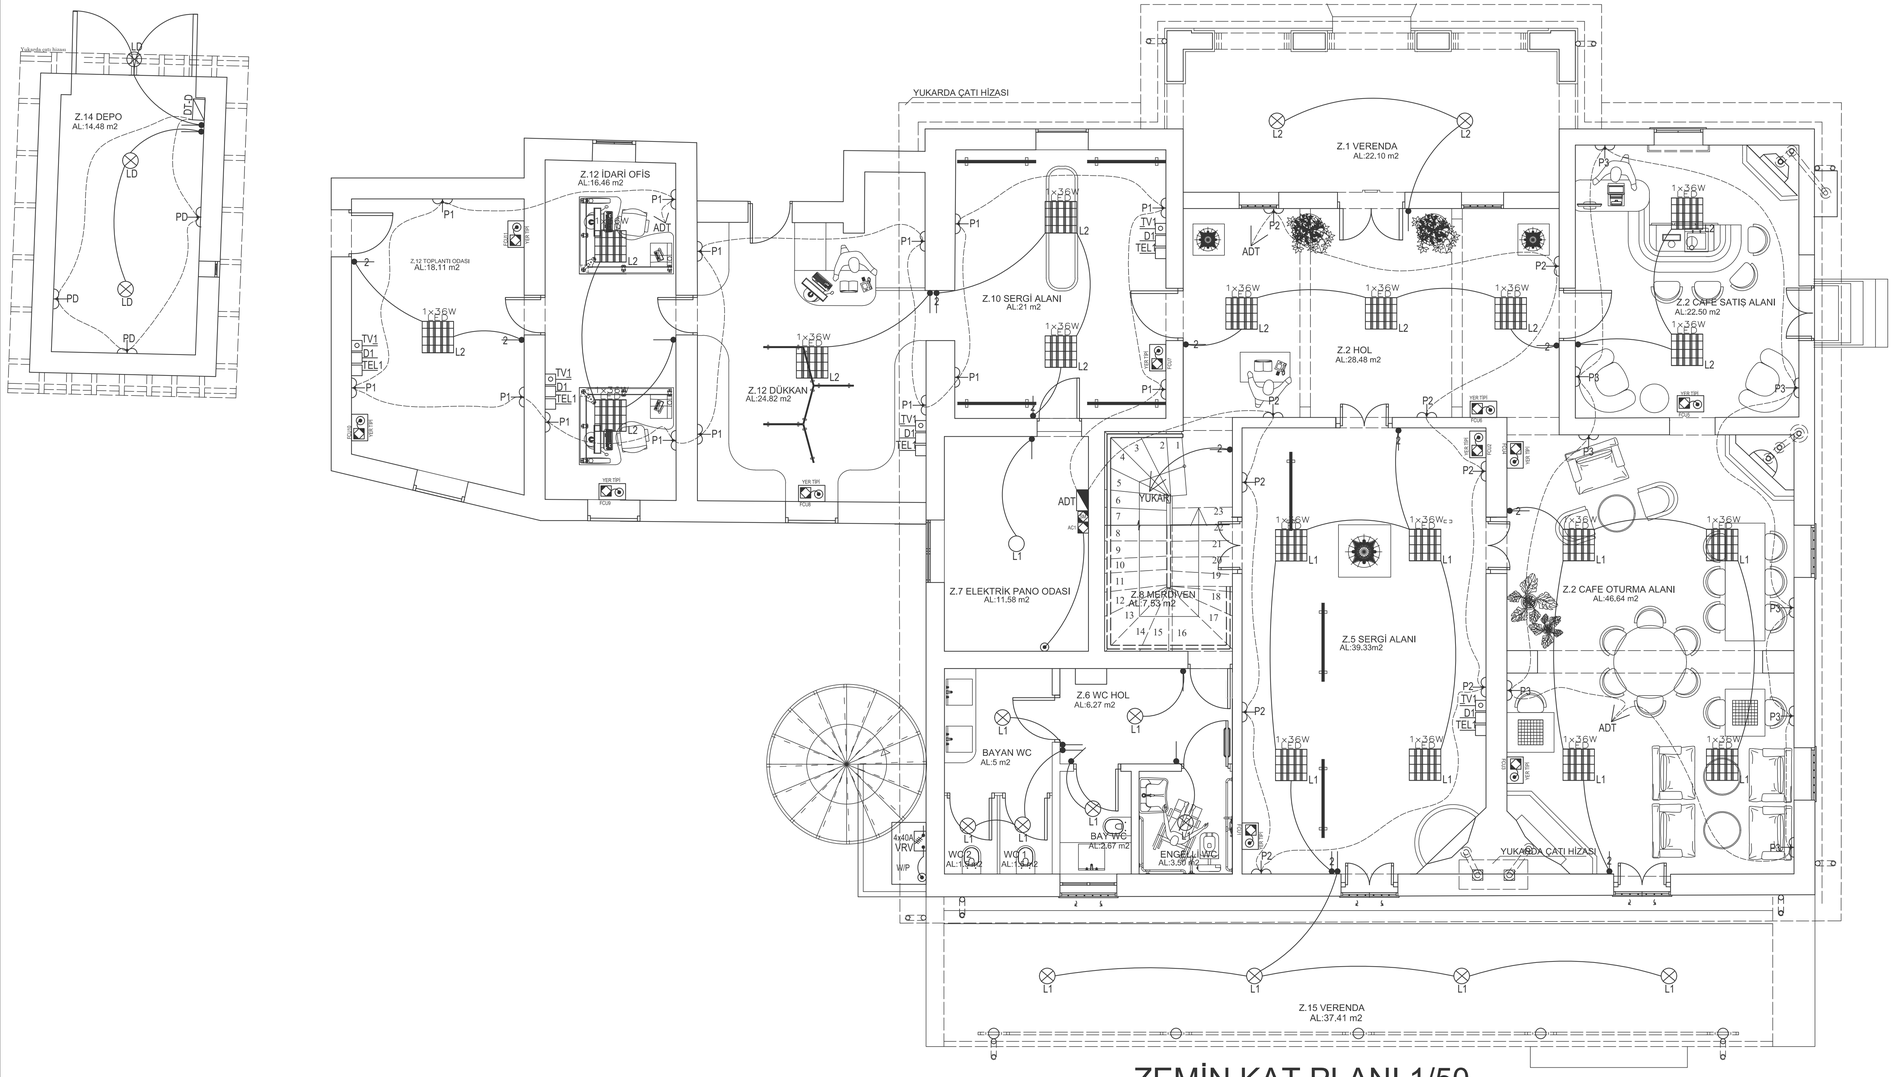
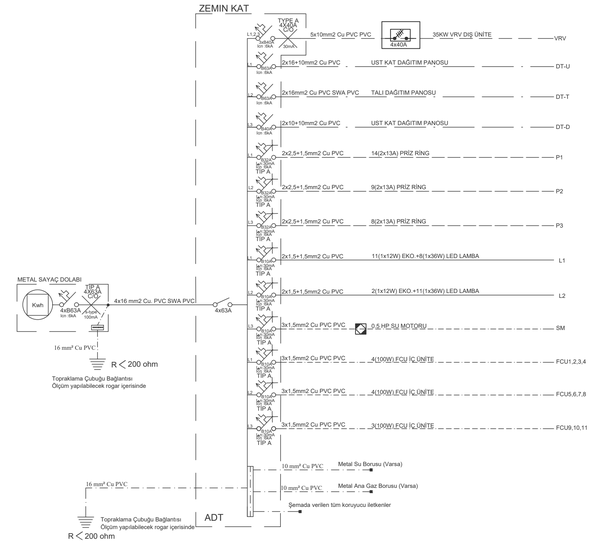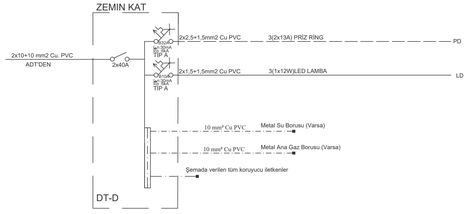
ZEMİN KAT PLANI 1/50
BRÜT ALAN: 350.00m2