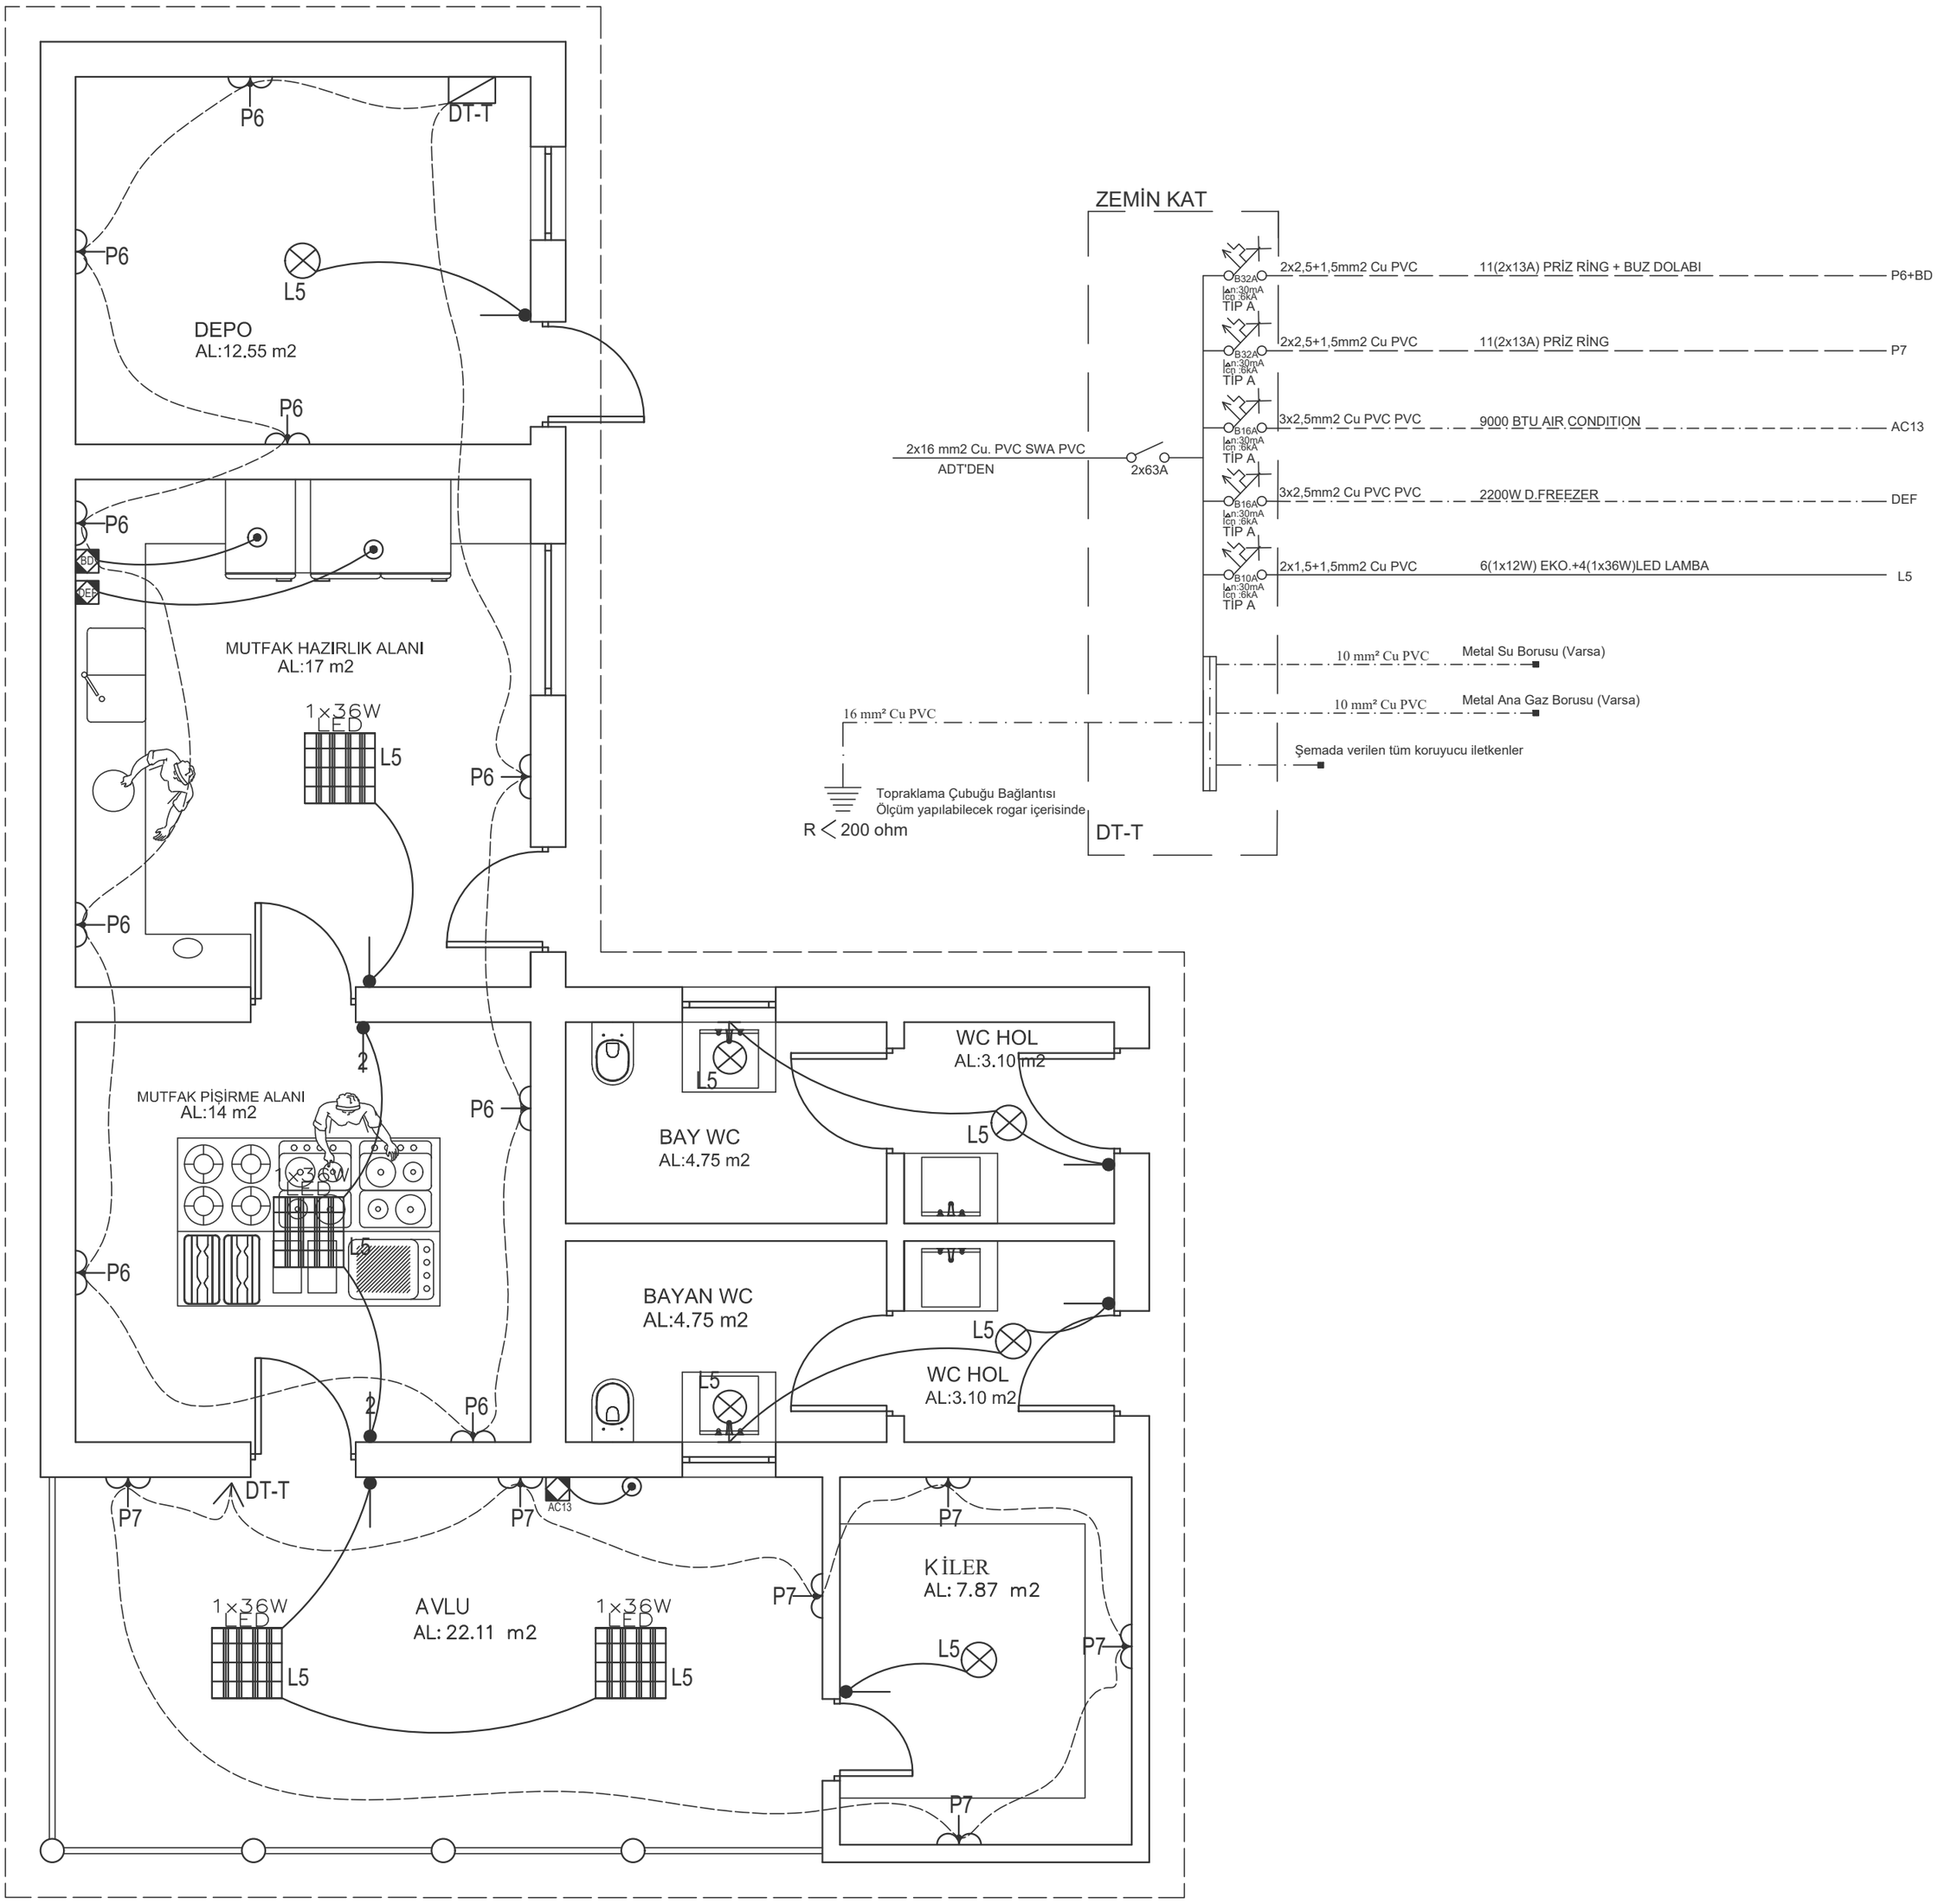


# Zemin Kat Planı
# BRÜT ALAN: 105.00m2