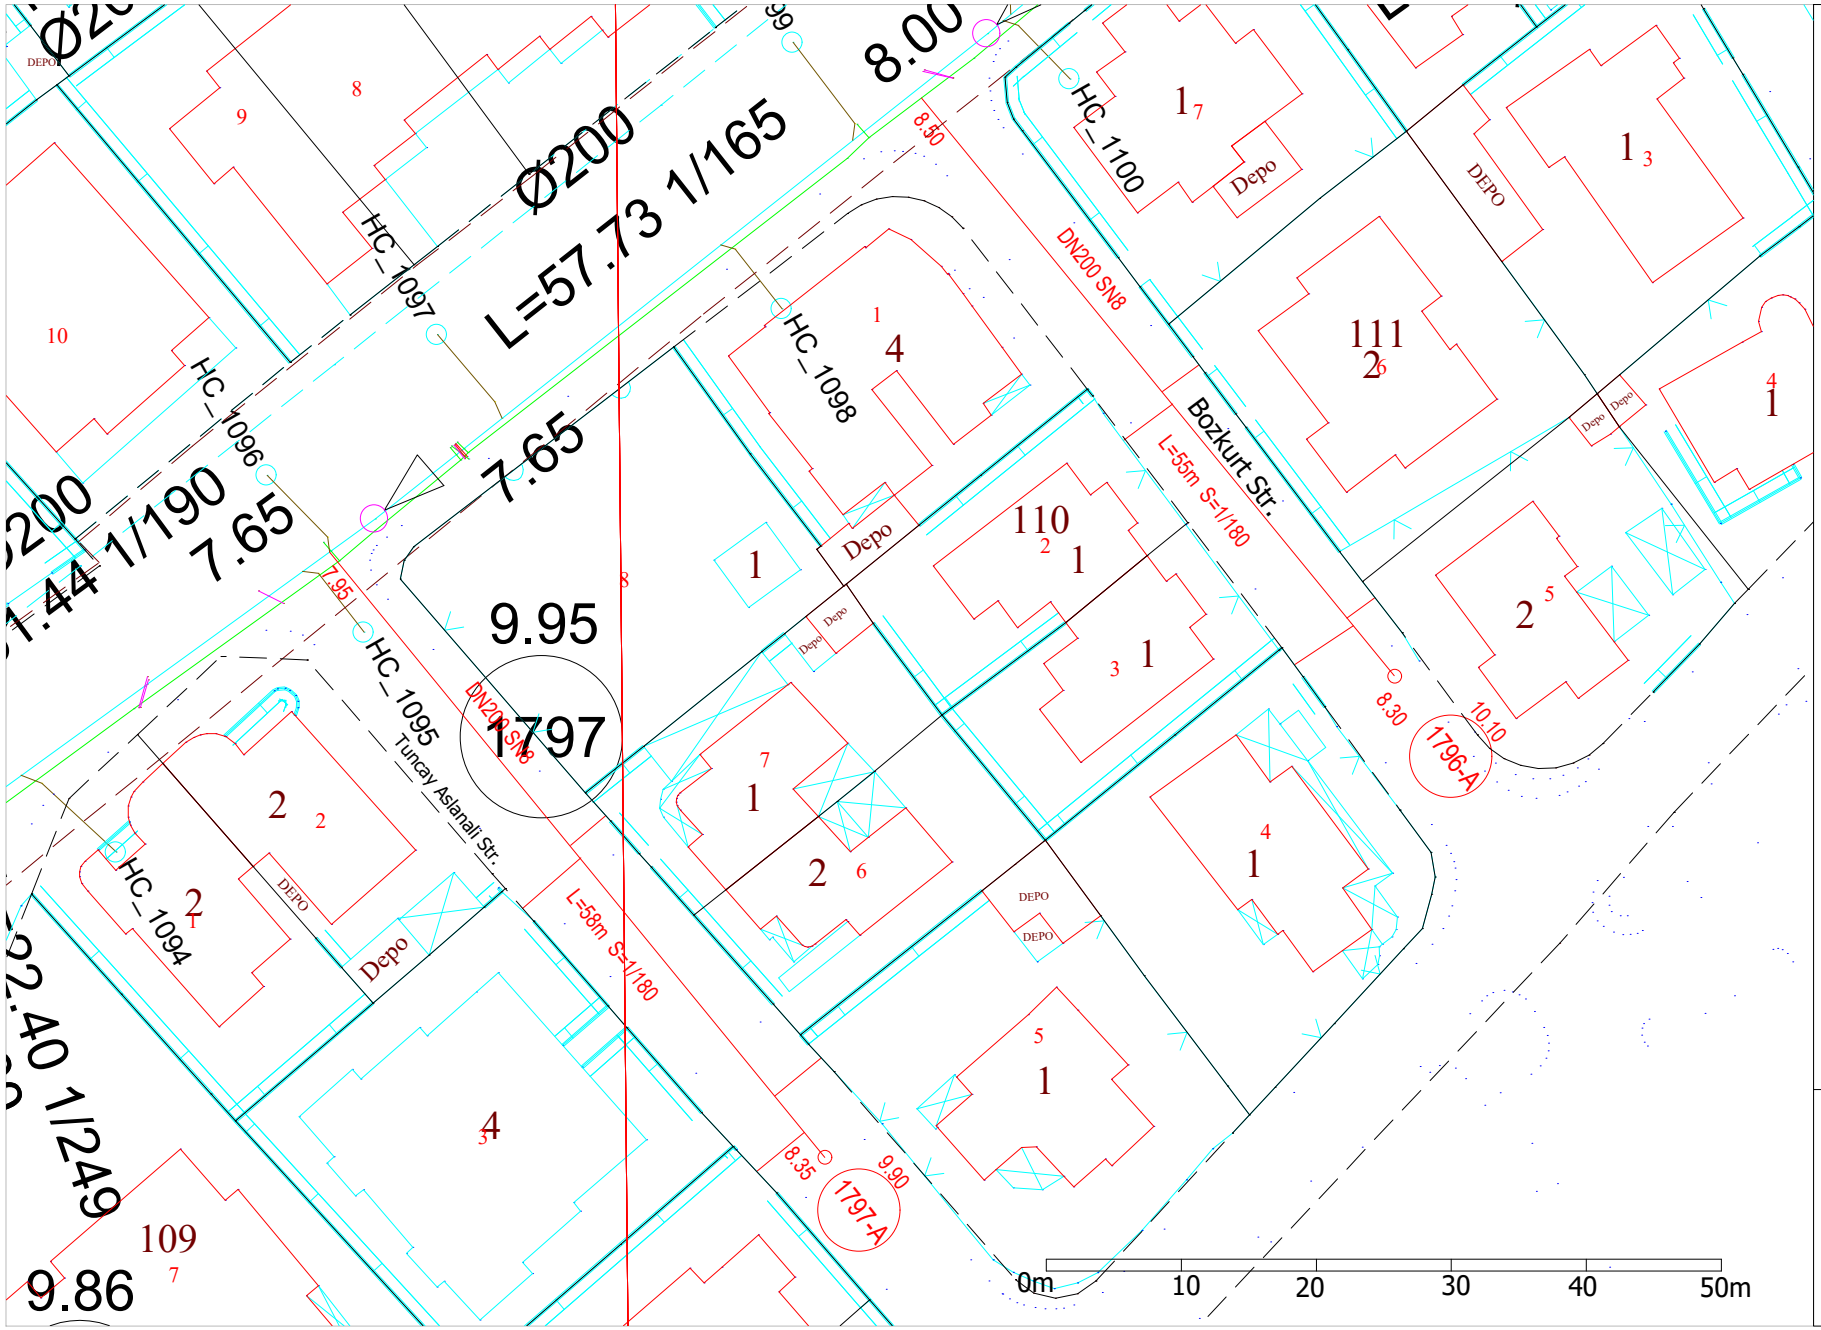

LEJANT

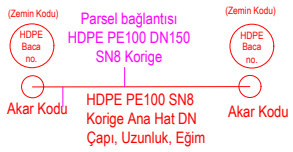

Gazimağusa Belediyesi
Kanalizasyon İşleri Şubesi
Anahat Altyapı Planı
Bozkurt Sk.
Tuncay Aslanali Sk.
03/03/2026