



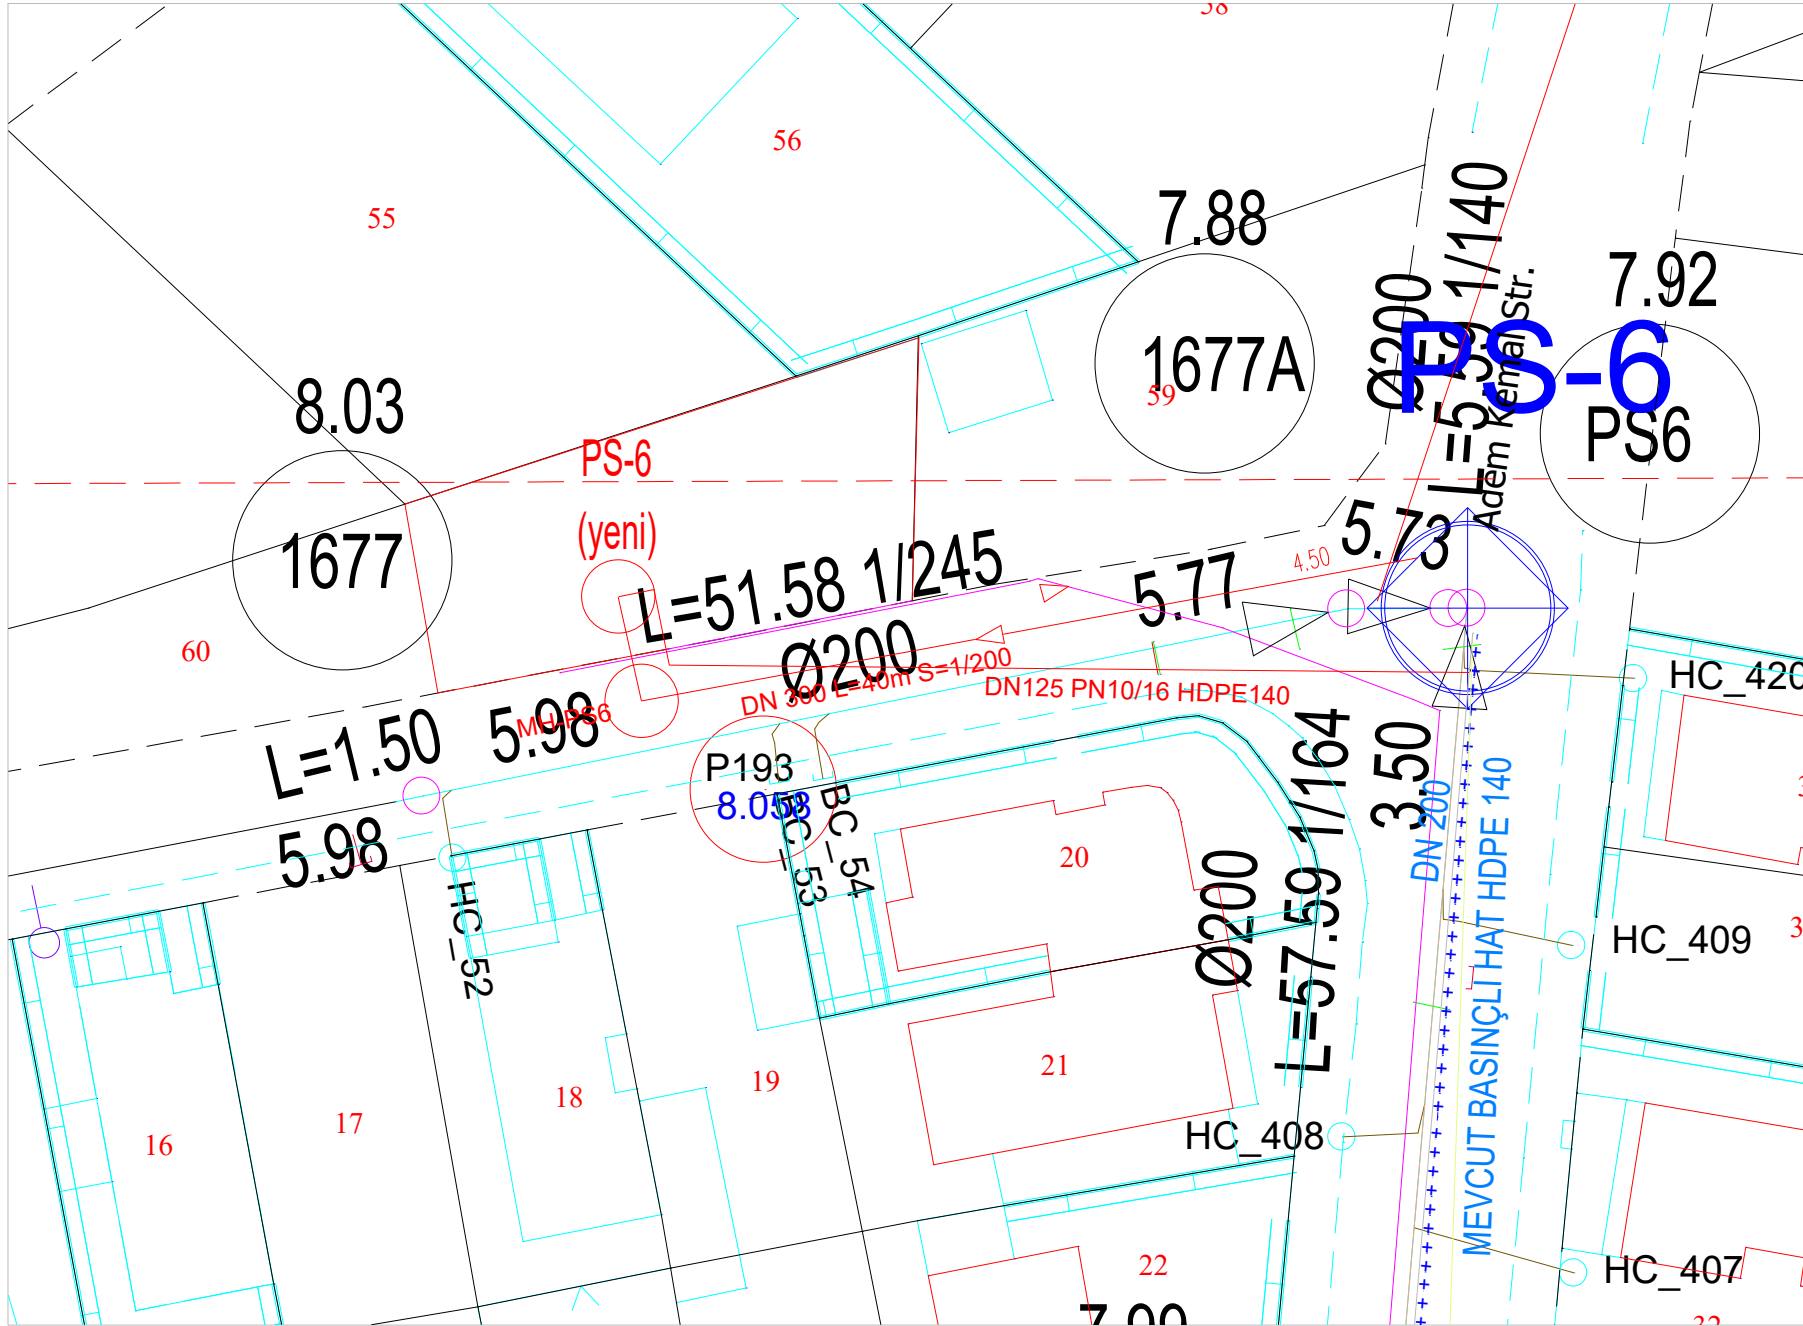

LEJANT

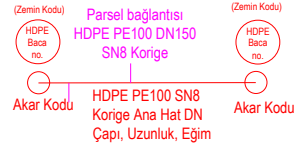

Gazimağusa Belediyesi
Kanalizasyon İşleri Şubesi
Anahat Altyapı Planı
KEREM SK.
07/07/2026